公園整備構想 (説明資料)

2022/12/22

（１）意見集約の履歴
（２）意見集約を踏まえた方針のとりまとめ
（３）コンセプトとキャッチフレーズ
（４）平面プランの考え方

（１）　意見集約の履歴

日付	説明会内容
6月24日	第２回　公園整備検討委員会 ・3案（ABC案）に対して意見交換を開催 ⇒冬の利用（築山の使い方含めて）をどうするのか？ ⇒こぶしの木（既存木）は残したい ⇒イベント対応は可能？ ⇒子供の見守り、バリアフリーに注視したい（ベビーカー、車椅子）
7月8日	保育園・小学生の保護者に対するアンケート ・公園整備（特に遊具）に関するアンケートを実施 ⇒現状の町内公園緑地に不満を持っている保護者が半数 （古い、遊具が少ない、近隣市町村へ行ってしまう） ⇒当該公園に期待する遊具は複合遊具、水遊び場、室内遊び場が多い ⇒その他、自転車の練習場所、バスケコート、遊歩道などの要望が複数あり ※遊んでいて楽しい、わくわくする、広尾の目玉になる公園にしてほしい！
7月19日	第１回　高校生意見交換会 ・運動不足解消になりスポーツやアスレチックが楽しめる公園（バスケットボール、スケートボード等） ・水遊び場があり真夏でも遊べる ・きれいなトイレが欲しい。
8月 28日・29日	町民説明会 ・3案（ABC案）に対して意見交換を開催 ⇒広尾らしさをどこに出すか？ 海、自然、鉄道、サンタランド・・・・ ⇒遊びだけではなく、自然を感じながらくつろげる空間が欲しい ⇒トイレを含めた防災機能の充実
9月5日	第２回　高校生意見交換会 ・3案（ABC案）に対して意見交換を開催 ⇒ストリートスポーツ広場に対しての期待（町内外から集まれるように） ⇒築山を絡めた遊具、アスレチック要素を取り入れてみては？ ⇒小さい子供とのエリアのすみわけをしっかり （フリーWi-Fi、SNS映え、アートな場所・・・・）
9月16日	第３回　高校生意見交換会 ・公園のキャッチフレーズを募集 「ワンダフルパーク」、「笑顔あふれ愛されるみんなの場所」 第３回　公園整備検討委員会 ・ドッグランを大きくしてはどうか？ ・駐車場付近にスケートボードなど大きいお兄ちゃんが遊ぶような施設があると、お母さんや小さい子供は怖いのでは？ ・ミニバスのコートも欲しい！

（２）意見集約を踏まえた方針のとりまとめ

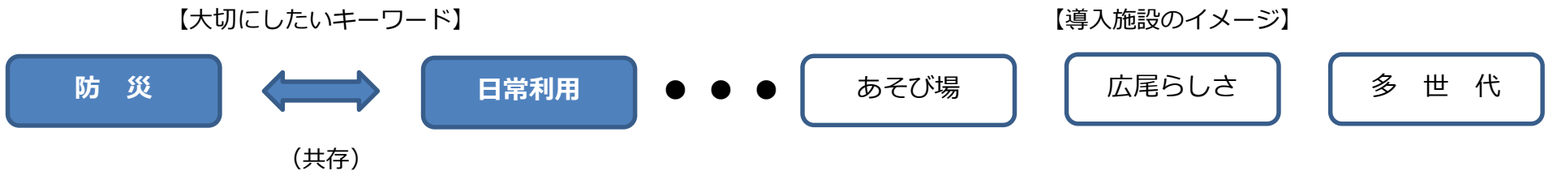

項目	キーワード	具体機能
日常	あそび場	・周辺市町村にもないような楽しい屋外遊具 ・季節、天候に左右されない屋内施設遊具 ・近年流行しているストリートスポーツを楽しめる施設 ⇒スケートボード施設 ⇒３×３コート ⇒ストライダーコース ・ペット（犬）との憩いの空間としてドッグランを整備
	広尾らしさ	・サンタのまちであることを内外に示す施設 ⇒イルミネーションツリー、マスコットキャラクターベンチ） （⇒公園のお迎え空間に上記施設を整備する） ・第一次産業、特に林業、漁業のまちであることを内外に示す施設 ⇒屋内遊具：広尾の木材を活用 ⇒屋外遊具：船や鉄道をモチーフにした施設を導入
	多世代	・公園全体を周遊できるような園路を設定し、年齢を問わず行き交える空間に。 ・車椅子、ベビーカーを使用しても各施設へ通行可能な空間に。 ・休憩施設、見守り施設など誰もが使用できる空間に。

項目	具体機能
防災	・防災倉庫、交流施設と連携し、有事の際は避難場所として活用 ・かまどベンチ、スクリーンシェルター、スツールトイレなど日常利用しながら防災機能を持った施設を整備 ・ソーラーパネル搭載の公園灯を整備し、外部電源喪失時にも対応可能に

（3）コンセプトとキャッチフレーズ

【コンセプト】 多くの町民に愛される広尾らしい多目的公園

<大目標>
1. 子育てを応援し、小さい子から高齢者まで誰もが長居したくなる公園
2. 広尾らしさや他のまちにはない魅力を備えた公園
3. 防災機能を有した公園
4. 町民が愛着を持ち、未来に向けて守り育てる公園

<具体的内容>

1. 子育てを応援し、小さい子から高齢者まで誰もが長居したくなる公園

(1) 幼児用・児童用の遊具を充実させることにより、子育て環境の充実を図り、子どもを産み育てやすいまちづくりをめざす。（遊具広場）
(2) 多世代が交流し、多目的に楽しみ、寛ぎ、心安らぎ、長時間滞在したくなる公園をめざす。
① 子育て中の保護者が寛げる場所（ベンチ・四阿・交流施設など）
② 幼児や小中高生がスポーツ・レクリエーションを楽しむ場所
（幼児：ストライダーコース、小中高生：バスケ・スケボー・ボルダリング）
③ 色々な年代の人が、美しい草木を鑑賞したり、散歩をしたり、犬を遊ばせたりなど、気軽に集い多目的に楽しめる場所
（緑地広場、パーゴラ、鑑賞木、周遊園路、ドッグラン）

2. 広尾らしさや他のまちにはない魅力を備えた公園

(1) 広尾町の特徴である、サンタランドや海の町の要素、漁業・農業・林業など第一次産業の魅力などをつめこんだ公園をめざす。
（サンタランド：メインエントランス広場など、海：遊具広場、産業：交流施設）
(2) 高齢者の健康増進機能と若者の運動交流機能の両方を盛り込み、近隣町村にはあまりない広尾らしさにあふれた公園をめざす。
（高齢者：健康遊具エリア・周遊園路、若者：ストリートスポーツエリア）

3. 防災機能を有した公園

防災資機材を保管する防災倉庫を建設するほか、様々な防災機能を盛り込み、大災害発生時の拠点となる公園をめざす。（防災広場、ソーラー照明など）

4. 町民が愛着を持ち、未来に向けて守り育てる公園

公園を居心地の良い空間とするため、町民みんなが愛着を持ち、ルールを守ってきれいに使い、まちぐるみで未来にわたって守り育てていく公園をめざす。

【キャッチフレーズ】 みんなの笑顔があふれる遊び場

理想の公園とは、色々な年代の人（みんな）が日常的に気軽に集まり、
色々な楽しみ方ができる場所であり、いくつになっても遊び心を忘れずに楽しく
交流する場という意味を込めて「笑顔があふれる遊び場」としました。

<アンケートや説明会などで町民から出されたキーワード>
「サンタの住む町」「サンタ公園」「広尾らしい公園」「今までにない公園」
「全世代」「年齢関係なく遊べる」「みんなでふれあう」「みんなの居場所」
「みんなから愛される」「みんなが子供になれる」「みんなで昼寝」
「ユニバーサル」「安心安全」「ルールを守る」「まちへの愛着を育む」
「体を動かせる」「元気な人たちが集まる場所」「夏も冬も楽しく」
「自然豊か」「居心地のいい」「落ち着ける」「美しい公園」
「気持ちよく過ごせる場所」「笑顔あふれる」「未来の遊び場」

（４）平面プランの考え方

A案

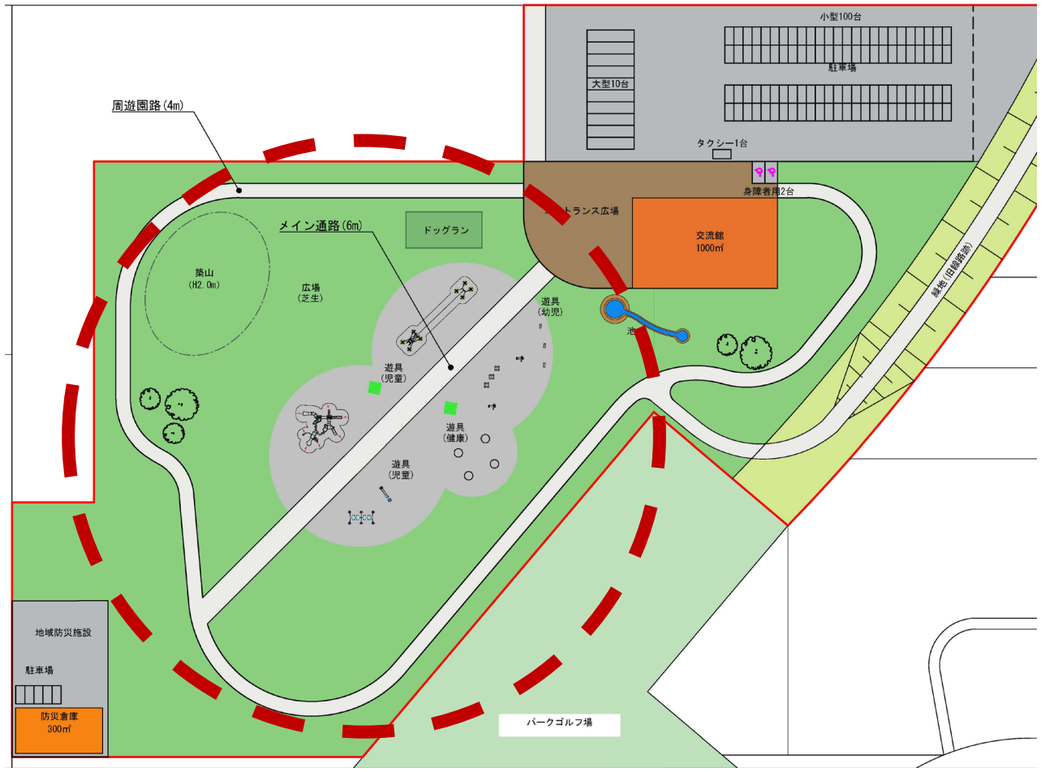

A案の遊具広場と通路の
関係性

合体

C案

C案の建物を近傍に配置
する関係性

両案の長所を併せて最終案を作成へ

公園整備構想

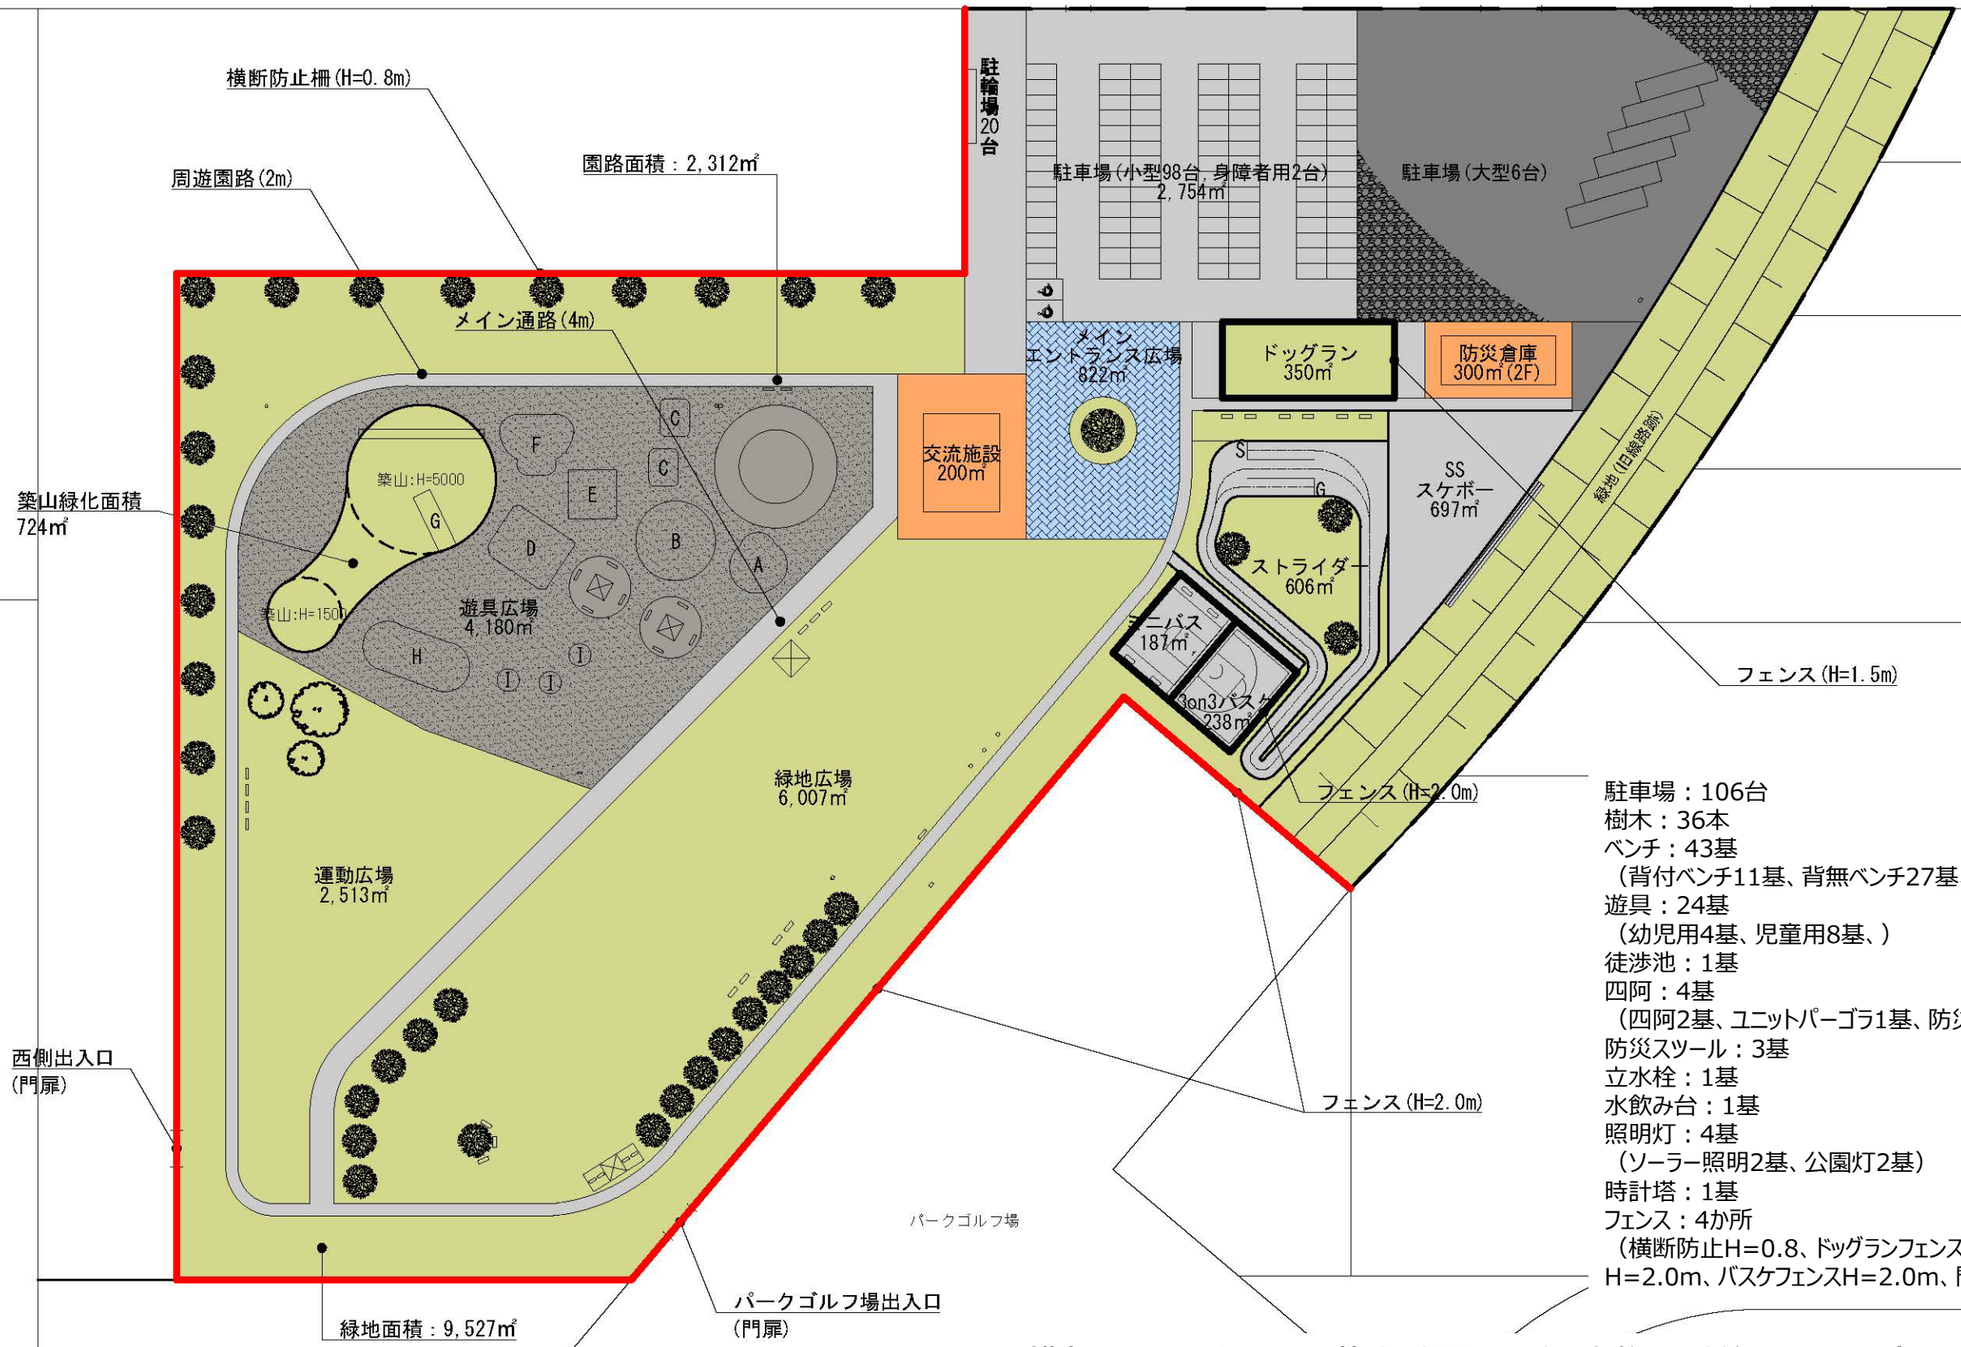

駐車場：106台
樹木：36本
ベンチ：43基
（背付ベンチ11基、背無ベンチ27基、キャラベンチ2基、かまどベンチ3基）
遊具：24基
（幼児用4基、児童用8基、）
徒渉池：1基
四阿：4基
（四阿2基、ユニットパーゴラ1基、防災四阿1基）
防災スツール：3基
立水栓：1基
水飲み台：1基
照明灯：4基
（ソーラー照明2基、公園灯2基）
時計塔：1基
フェンス：4か所
（横断防止H=0.8、ドッグランフェンスH=1.5m、パークゴルフフェンスH=2.0m、バスケフェンスH=2.0m、門扉2か所）

＊構想レイアウト図は、基本計画・設計、実施設計等において変更となる場合があります。

0m　10m　50m　100m

駐車場拡大図

S=1/400

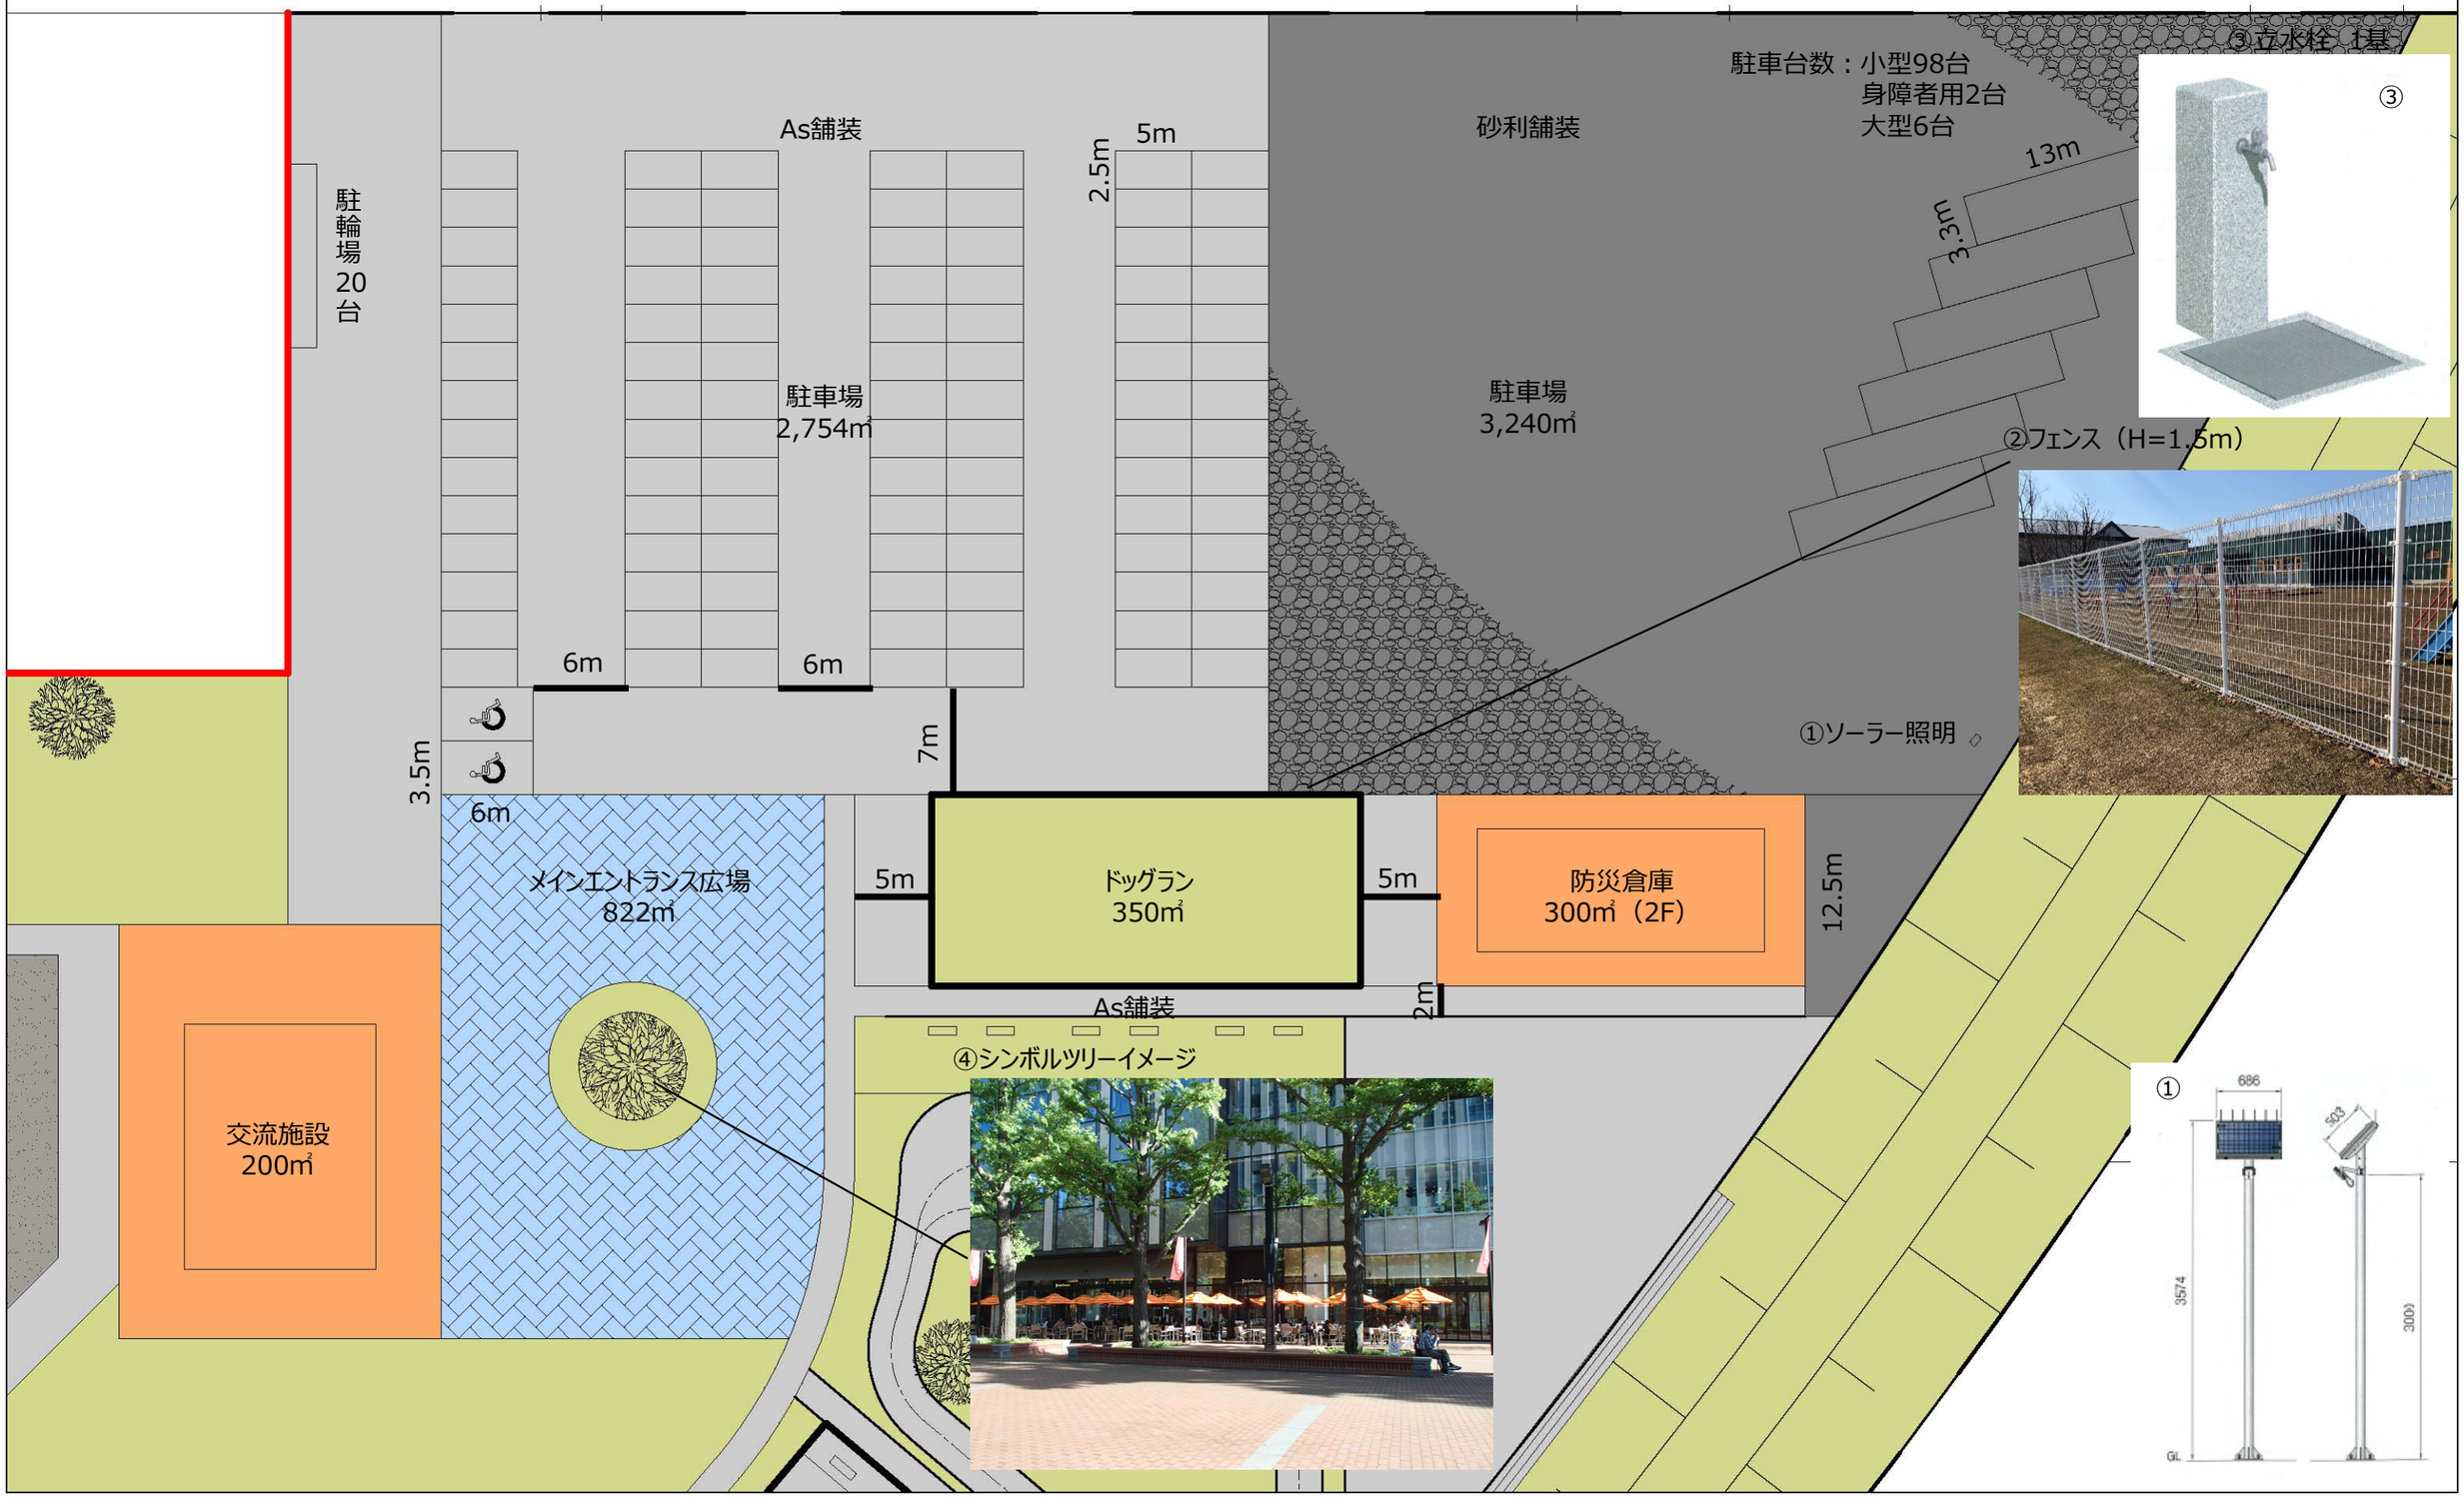

交流施設周辺拡大図

S=1/300

交流施設
200㎡

メインエントランス広場
822㎡

ドッグラン
350㎡

防災倉庫
300㎡（2F）

As舗装

③背無ベンチ　6基

S

9m

G

As舗装

休憩用の階段
W25m×D0.5m×H0.15m

①スケートボードパーク
690㎡

As舗装

ストライダーコース
一周148m

3m

ミニバスハーフコート
204㎡

3×3バスケコート
221㎡

④背付ベンチ　4基

As舗装

2m

②フェンス
H=2.0m

②防球フェンス
H=2.0m

③

④

①

②

防災広場周辺拡大図

S=1/300

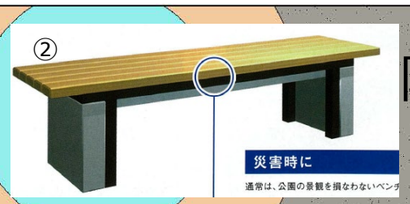

交流施設エリア

ストライダー

ミニバスハーフコート

3on3バスケ

As舗装

防災休憩施設
①防災四阿　1基
②かまどベンチ　3基

⑤防災スツール（トイレ用）　3基

④ソーラー照明

③時計塔

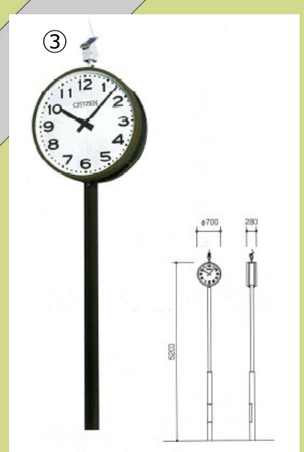

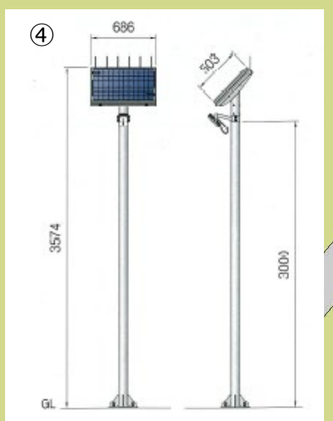

遊具広場拡大図

S=1/400

児童用エリア

幼児用エリア

A

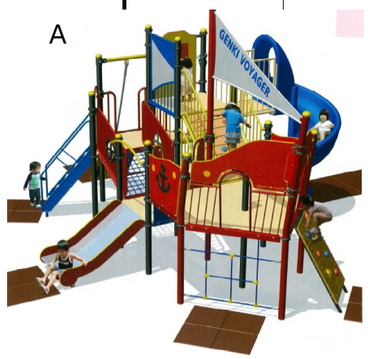

B

C

D

E

F

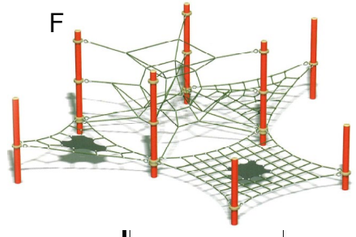

①

大丸山森林公園　森の妖精
ツリーくん

②横断防止柵
H=0.8m

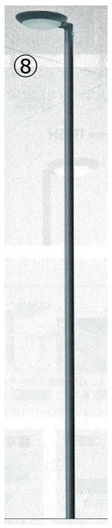

⑧

⑧照明灯

周遊性確保

J
W1.5m×D20m

築山
H=5.0m

G
W3m×D10m

築山
H=1.5m

遊具広場
4,820㎡

H

F

E

D

①キャラクターベンチ

C

C

⑥背無ベンチ　2基

③水飲み台

12m

④水遊び広場

ILB舗装

B

A

ILB舗装

安全領域

ILB舗装

D

見守り広場
⑤四阿　1基
⑥背無ベンチ　4基

I

J

I

見守り広場
⑤四阿　1基
⑥背無ベンチ　4基

As舗装

ダスト舗装

2m

⑥背無ベンチ　3基

⑦時計塔

4m

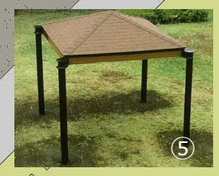

⑤

⑥

④

③

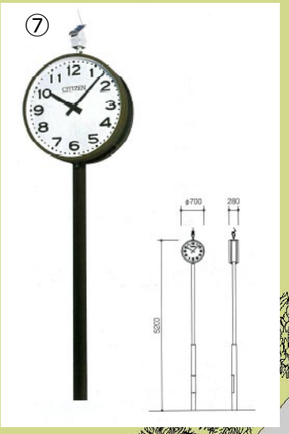

⑦

G

H

I

J

緑地周辺拡大図

S=1/300

⑤背無ベンチ 4基

運動広場
2,513㎡

①フェンス（H=1.5m）

As舗装

4m

2m

真ん中が屋根付き
両端はスリット入り

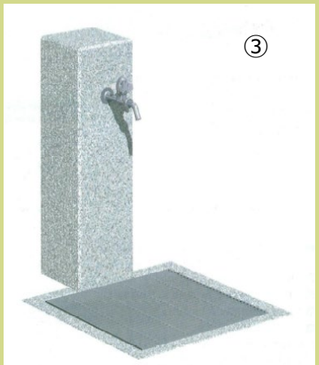

緑地広場
6,007㎡

⑥背付ベンチ 3基

④ユニットパーゴラ 1基
⑤背無ベンチ 6基

西側出入口

パークゴルフ場出入口