

公示用

町長	副町長	課長	課長補佐	係長	主査	係	検算	設計者

消防署長 庶務担当主幹 庶務1係長 係

令和8年度

工事設計書

工事名： 消防用設備受信機他修繕

# 消防用設備受信機他修繕 入札要項

工 事 名 消防用設備受信機他修繕  
工 事 場 所 広尾郡広尾町並木通東4丁目4番地  
工 事 期 間 契約日の次の日～令和 8年10月30日  
工 事 概 要 ・火災報知設備（受信機・発信機・表示灯）を更新する。

工 事 範 囲 設計図及び設計内訳書記載部分  
(契約書、設計図書に記載のない事項で意匠、構造、法規、社会通念として当然必要と認められる設計変更は請負金額の範囲内で施工のこと。)

設計図書の優先順位 1). 入札要項 2). 質疑回答書  
3). 特記仕様書 4). 国土交通省共通仕様書  
5). 設計図

現 場 説 明 会 行わない

質 疑 ・ 回 答 ※ 質疑事項

受付 5月27日 午後5時まで書面で通知すること。担当 須藤

回答 5月29日 午後1時30分

※ 公示した参考数量は、あくまで積算の目安として提示する。

入札参加者は施工時に必要な数量を必ず確認した上で入札すること。

又、数量等について疑問のある時は上記の期日までに文書で質問すること。

消防用設備受信機他修繕内訳書


広尾町役場  
建設水道課建築公住係

名 称 / 規 格	単 位	数 量	単 価	金 額	備 考
A. 受信機 P型1級	台	1			
B. 発信機 P型1級	個	4			
C. 表示灯	〃	4			
D. 雑材消耗品	式	1			
E. 消防関係諸手続き	〃	1			
F. 労務費	〃	1			
G. 諸経費	〃	1			
工 事 価 格					
消費税等相当額					
請 負 工 事 費					

# 消防用設備受信機他修繕

工事概要・火災報知設備（受信機・発信機・表示灯）を更新する。


案内図

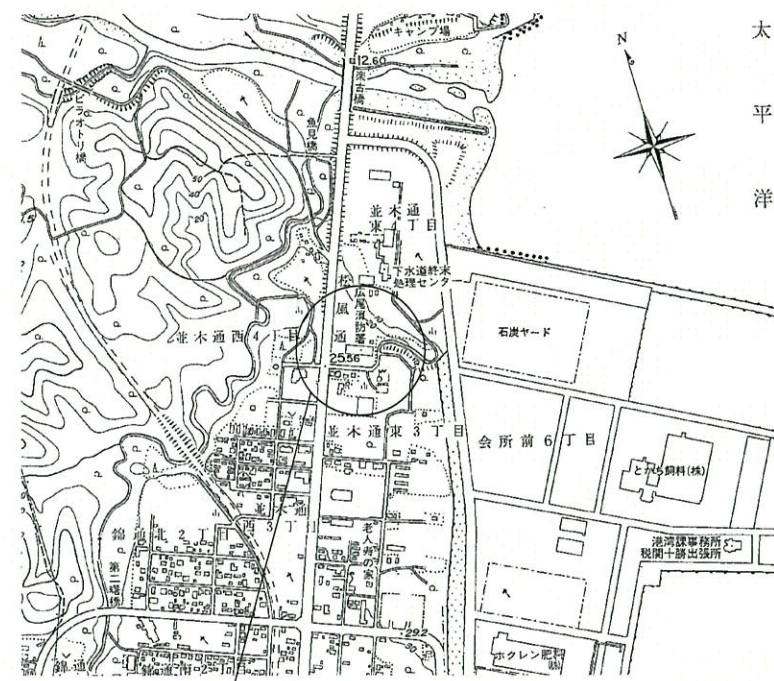

広島県広島市並木通東4丁目4番地

設計	令和 年 月 日	広島町役場 建設水道課 建築公住係		縮尺	1 /	工事名	消防用設備受信機他修繕	図面No.	1
審査	令和 年 月 日				1 /	図面名	工事概要・案内図		



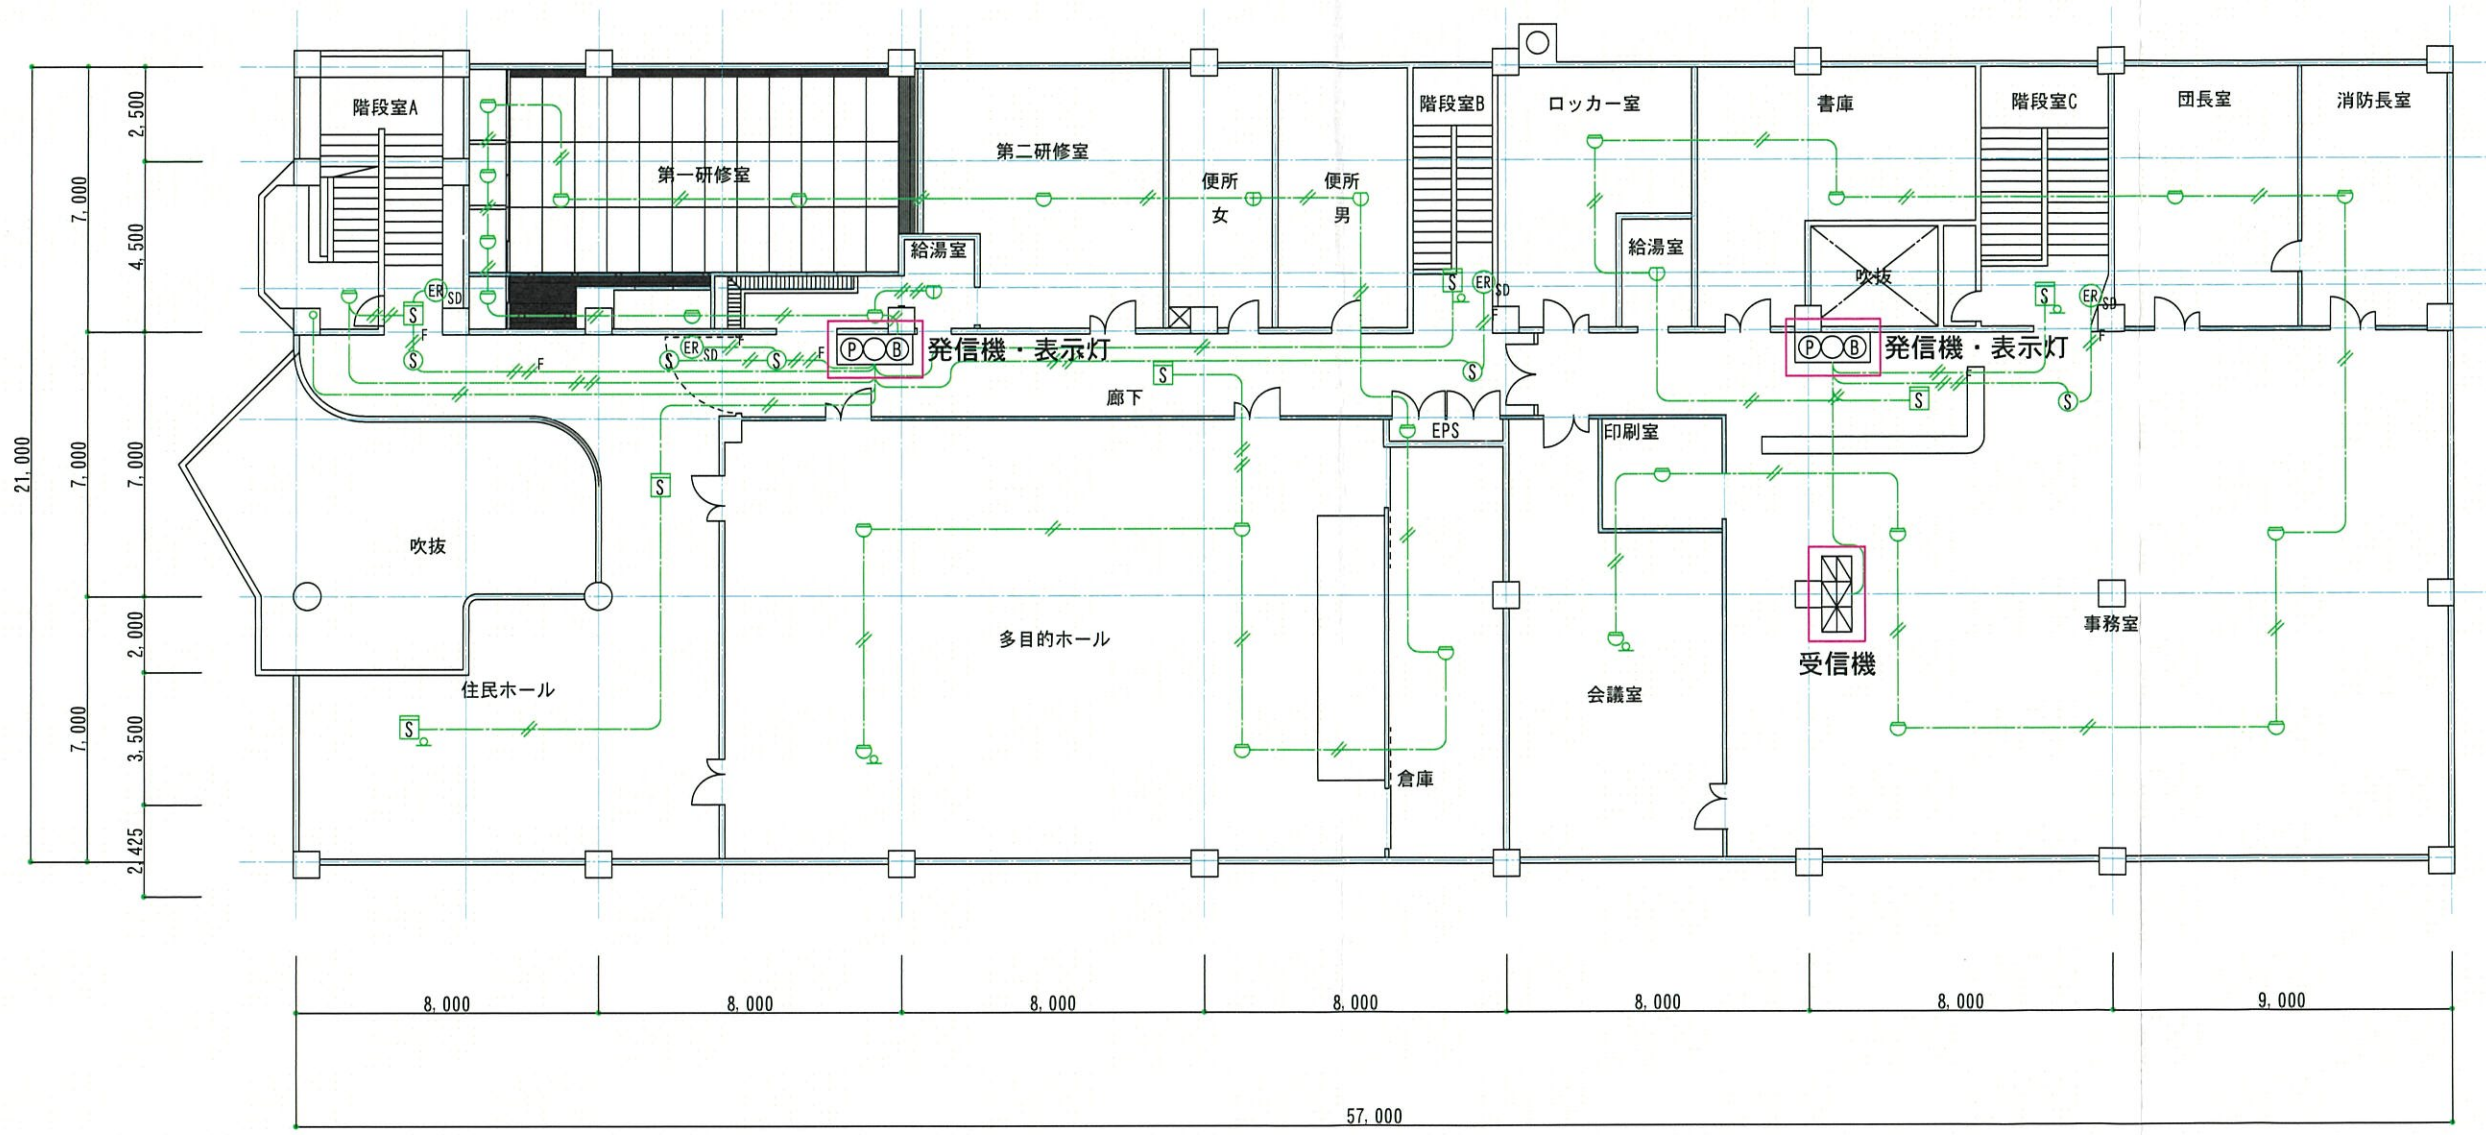

設計 令和 年 月 日  
 審査 令和 年 月 日

広尾町役場 建設水道課 建築公住係

縮尺 1 / 1

工事名 消防用設備受信機他修繕  
 図面名 2階火災報知設備平面図

図面 No. 3