

公示用

町長	副町長	課長	課長補佐	係長	主査	係	検算	設計者

令和8年度

業務場所：丸山通南2丁目1, 6-1, 丸山通南1丁目38、丸山通北4丁目65-1

業務設計書


業務名：栄町・新北樺・こぶしが丘団地公営住宅消防設備点検委託業務

栄町・新北樺団地・こぶしが丘団地公営住宅 消防設備点検委託業務 仕様書



委託業務名	栄町・新北樺団地・こぶしが丘団地公営住宅消防設備点検委託業務
業務期間	契約日の次の日～令和 8年12月25日
事業場所	広尾郡広尾町丸山通南2丁目1、6-1、丸山通南1丁目38、丸山通北4丁目65-1
業務の目的	本業務は、消防法第17条3の3による消防用設備等の点検し、報告を行うものとする。
業務内容	消火器及び避難はしごの機器・総合点検を行い、点検報告書を作成する。 栄町団地共同住宅については、非常警報設備の点検も行う。 (新北樺3号棟5号室の避難はしごの機器・総合点検は除く) 点検箇所 栄町団地共同住宅・栄町団地1号棟～8号棟 新北樺団地1号棟～8号棟・こぶしが丘団地1号棟～5号棟 避難はしご点検の日程調整は、請負業者が入居者と直接行う。
その他	点検、報告にあたっては、消防設備士（第5類、第6類）が従事すること。

名称 / 規格	単位	数量	単価	金額	備考
a.. 機器点検					
(1). 消火器 ABC粉末消火器	本	6			
(2). 避難はしご	台	6			
(3). 諸経費 機器点検書類作成含む	式	1			
【合計】					


名称 / 規格	単位	数量	単価	金額	備考
b.. 総合点検					
(1). 消火器 ABC粉末消火器	本	6			
(2). 避難はしご	台	6			
(3). 諸経費 機器点検書類作成含む	式	1			
【合計】					

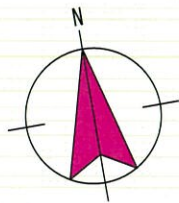


案内図 栄町団地 広尾郡広尾町丸山通南2丁目1、6-1

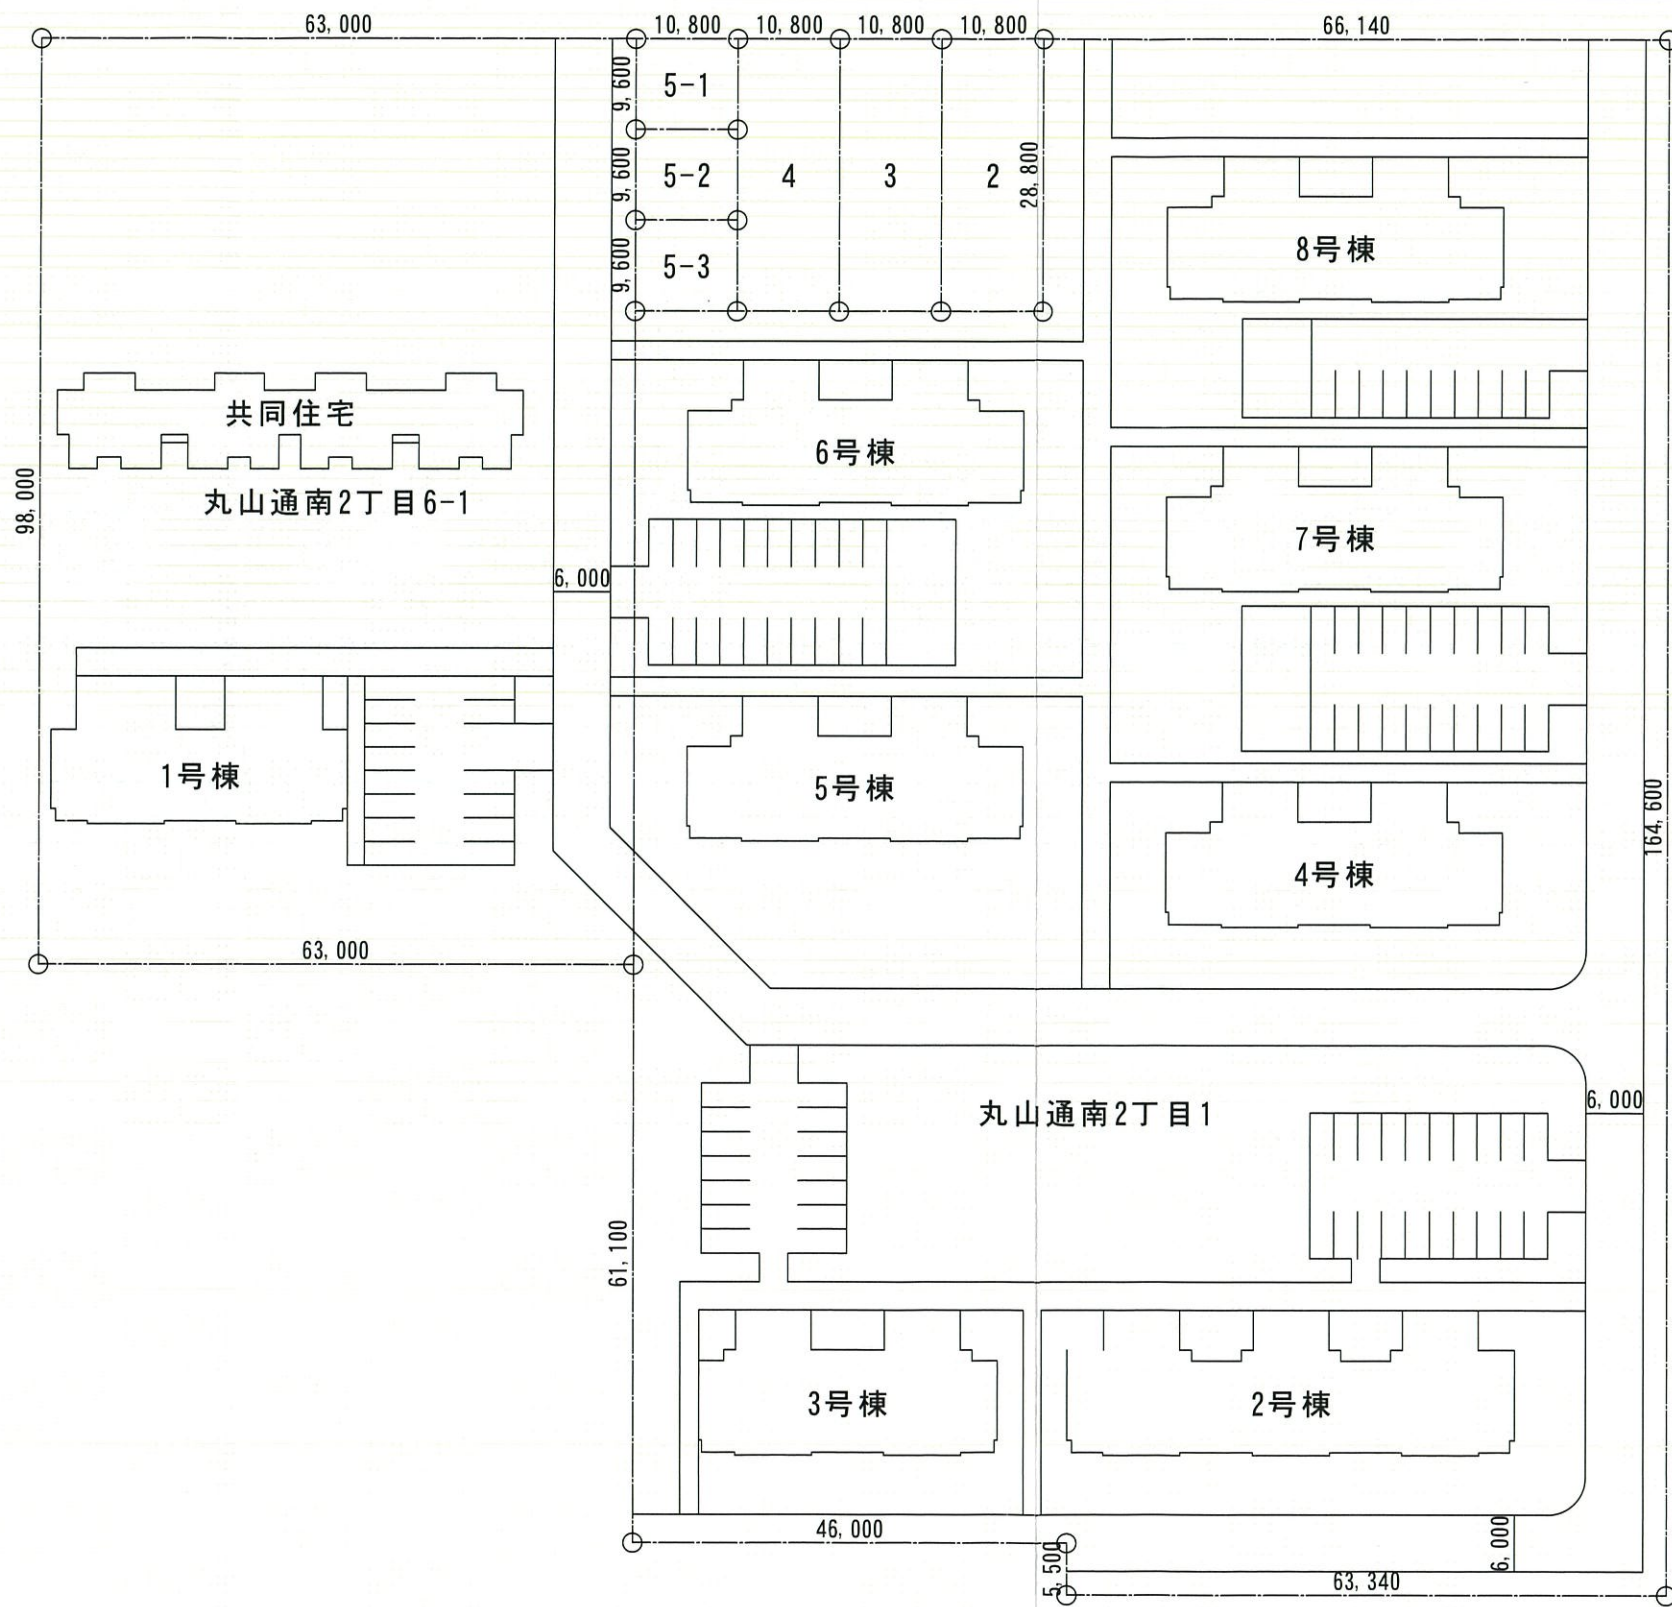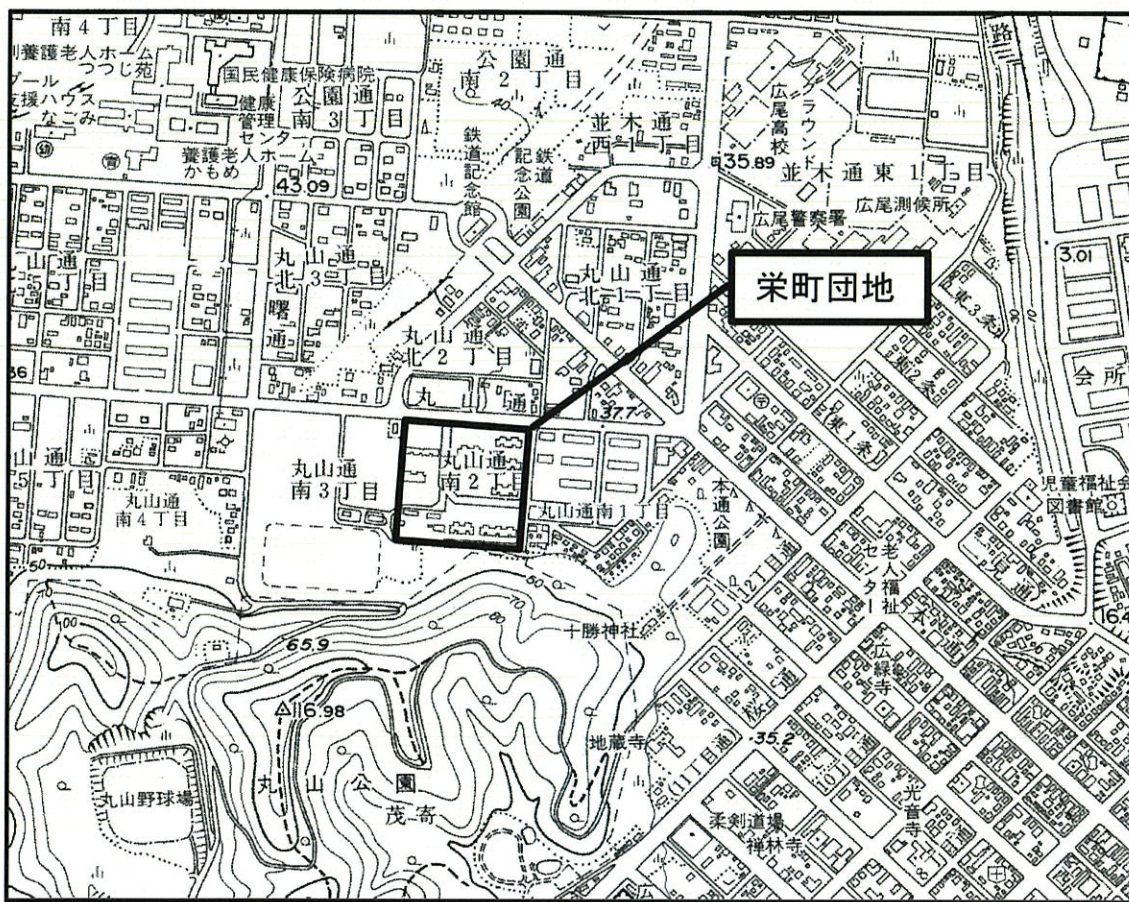


設計	令和 年 月 日	広尾町役場 建設水道課建築公住係	縮	1 /	工事名	栄町・新北樺・こぶしが丘団地団地公営住宅消防設備点検委託業務	図面No. 1
審査	令和 年 月 日		尺	1 /	図面名	栄町団地案内図・配置図	

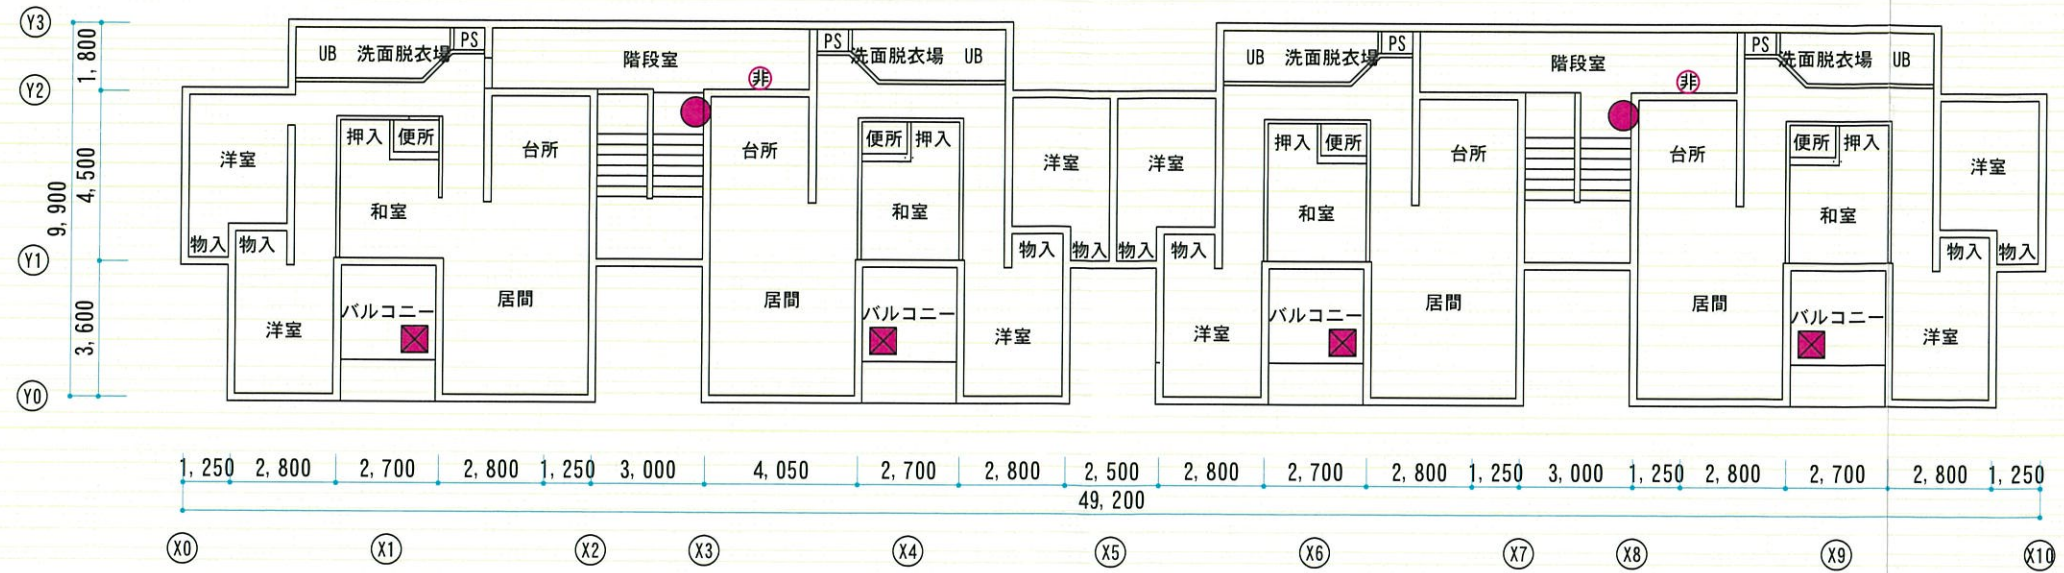

3階平面図



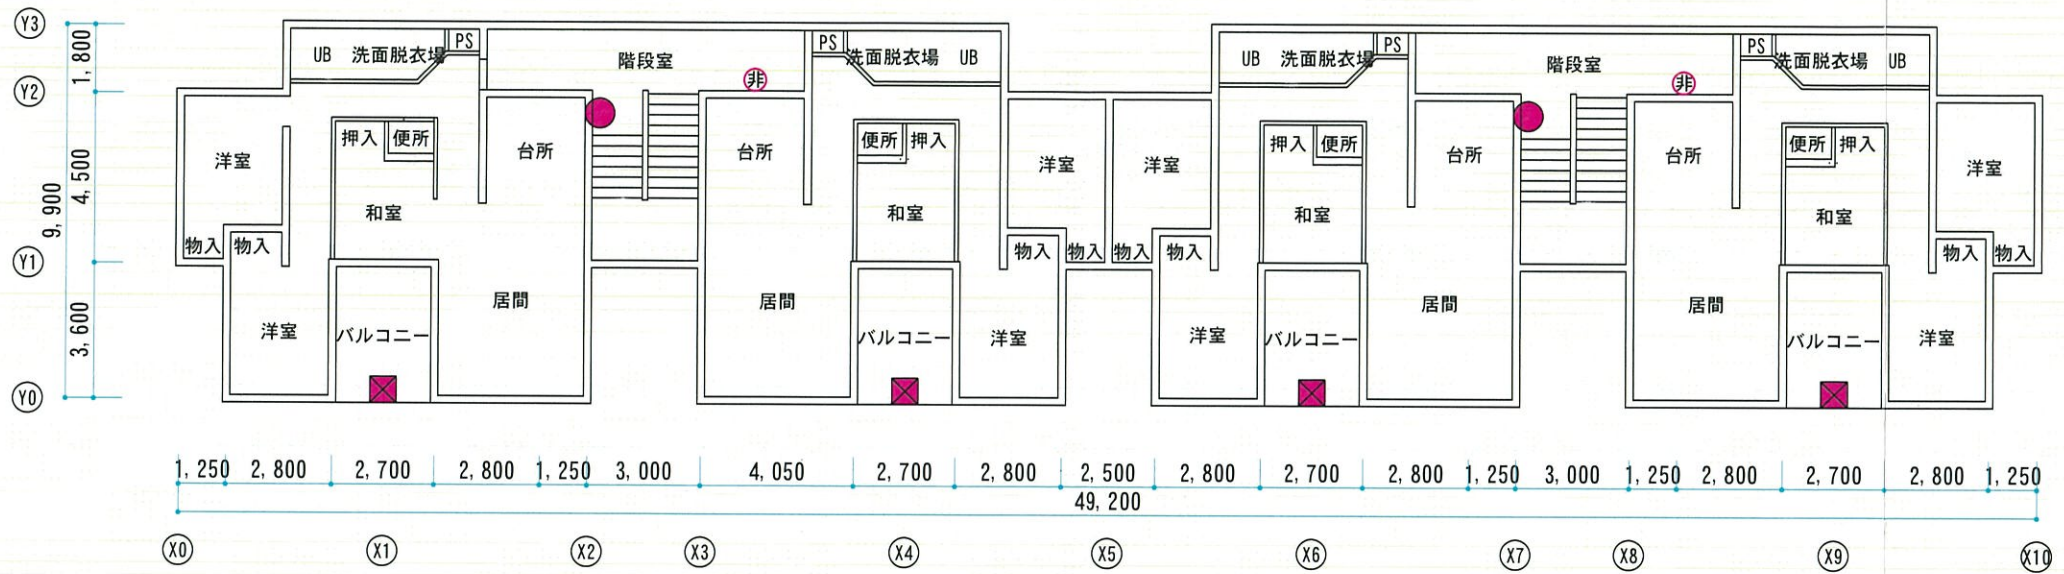


2階平面図

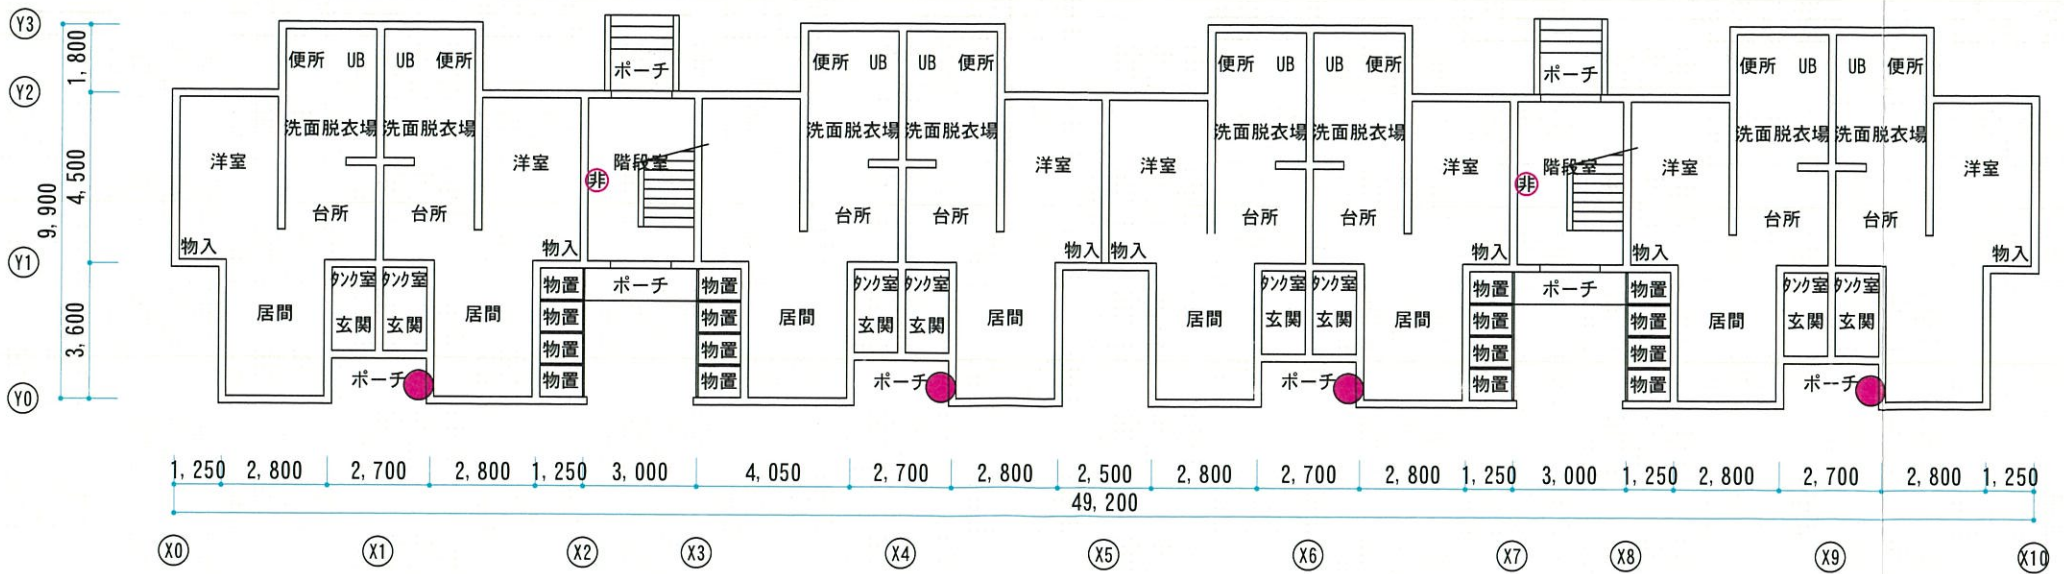



1階平面図

- ◻ 避難はしご
- ⊖ 非常用警報設備
- 消火器

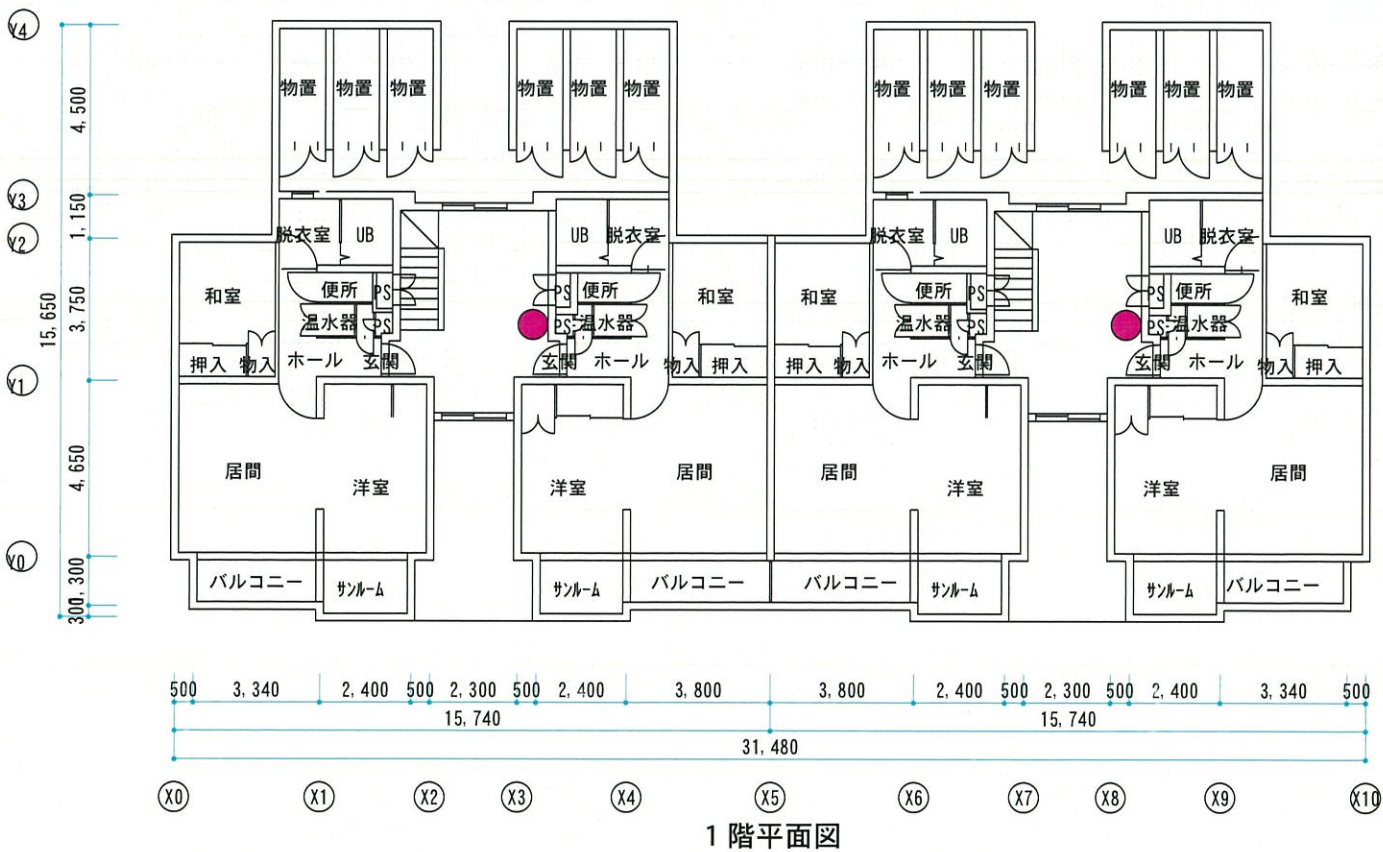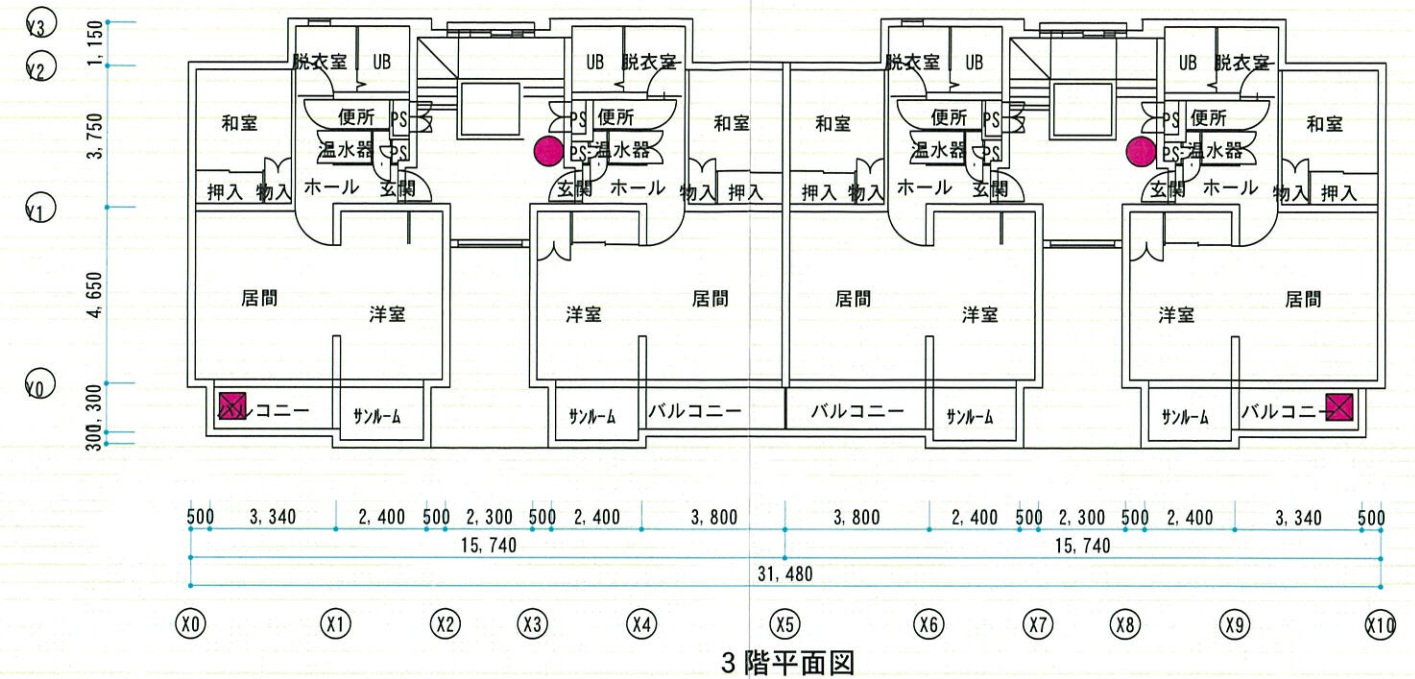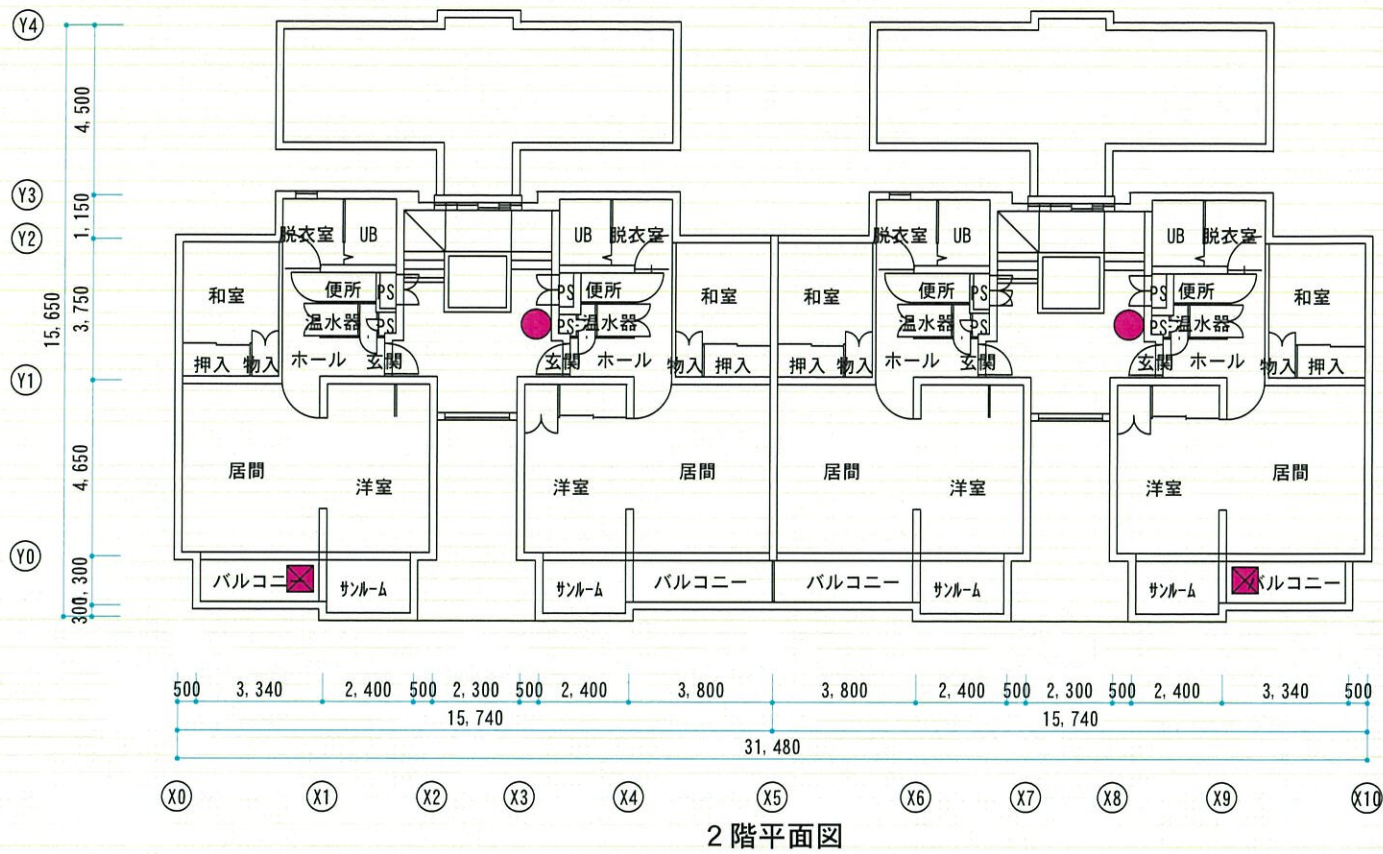


- ◻ 避難はしご
- 消火器

設計	令和 年 月 日	広尾町役場 建設水道課建築公住係	縮尺	1 / 200	工事名	栄町・新北樺・こぶしが丘団地団地公営住宅消防設備点検委託業務	図面No.	3
審査	令和 年 月 日			1 /				

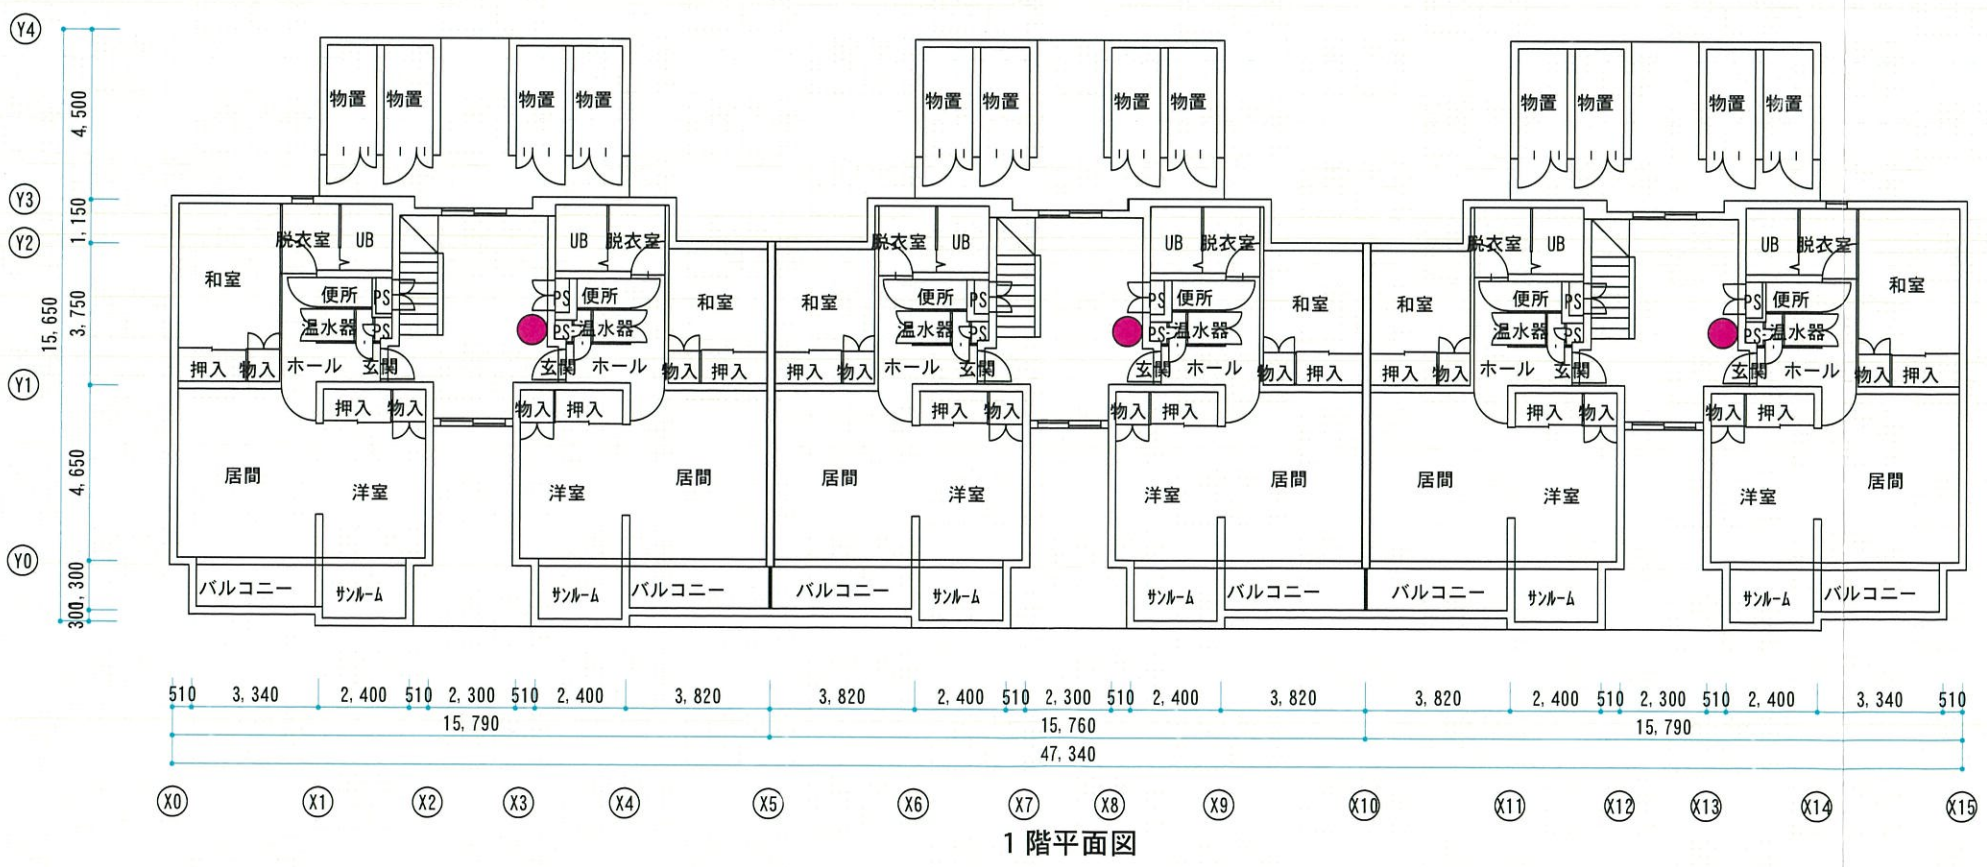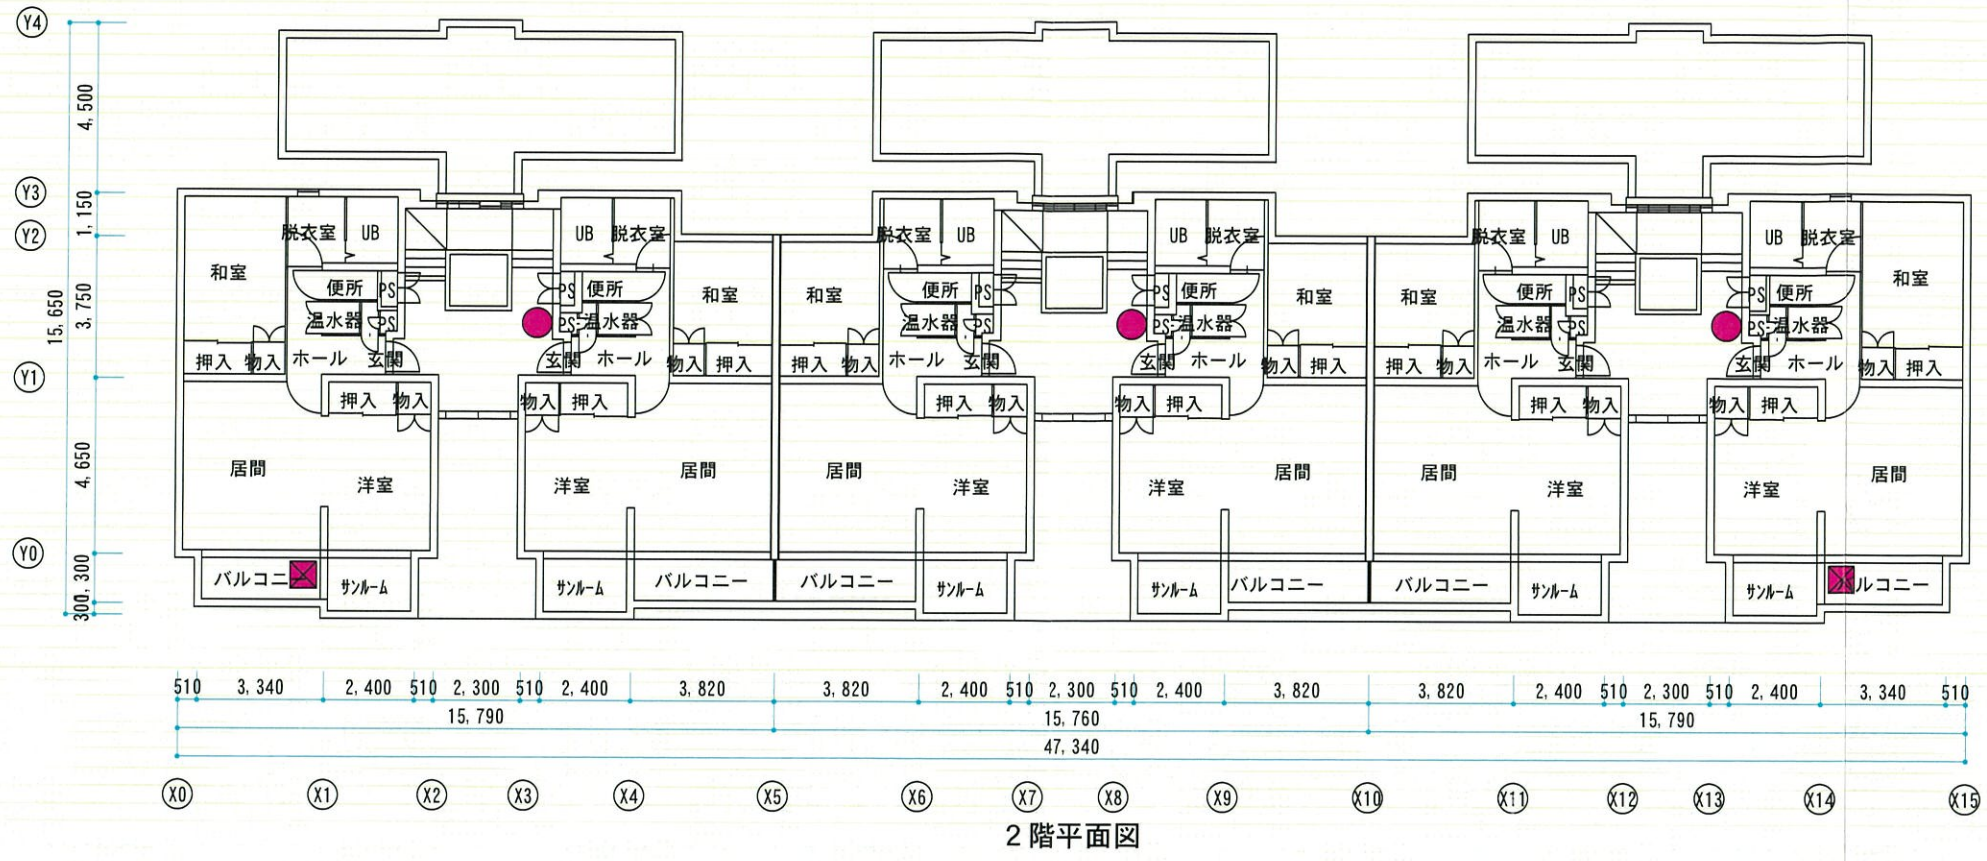


■ 避難はしご
● 消火器

設計	令和 年 月 日	広尾町役場 建設水道課建築公住係	縮尺	1 / 200	工事名	栄町・新北樺・こぶしが丘団地団地公営住宅消防設備点検委託業務	図面 No.	4
審査	令和 年 月 日			1 /		図面名		

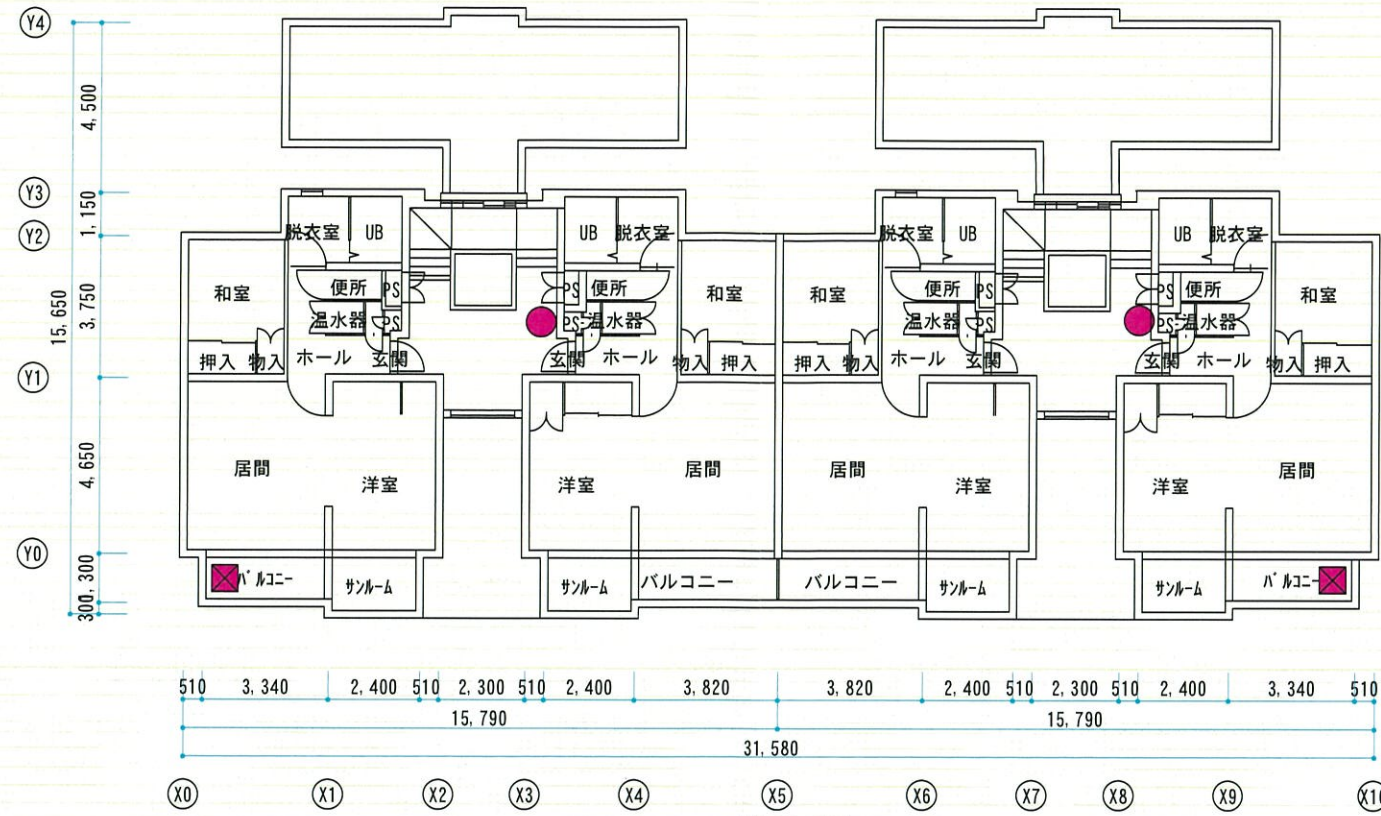



2階平面図

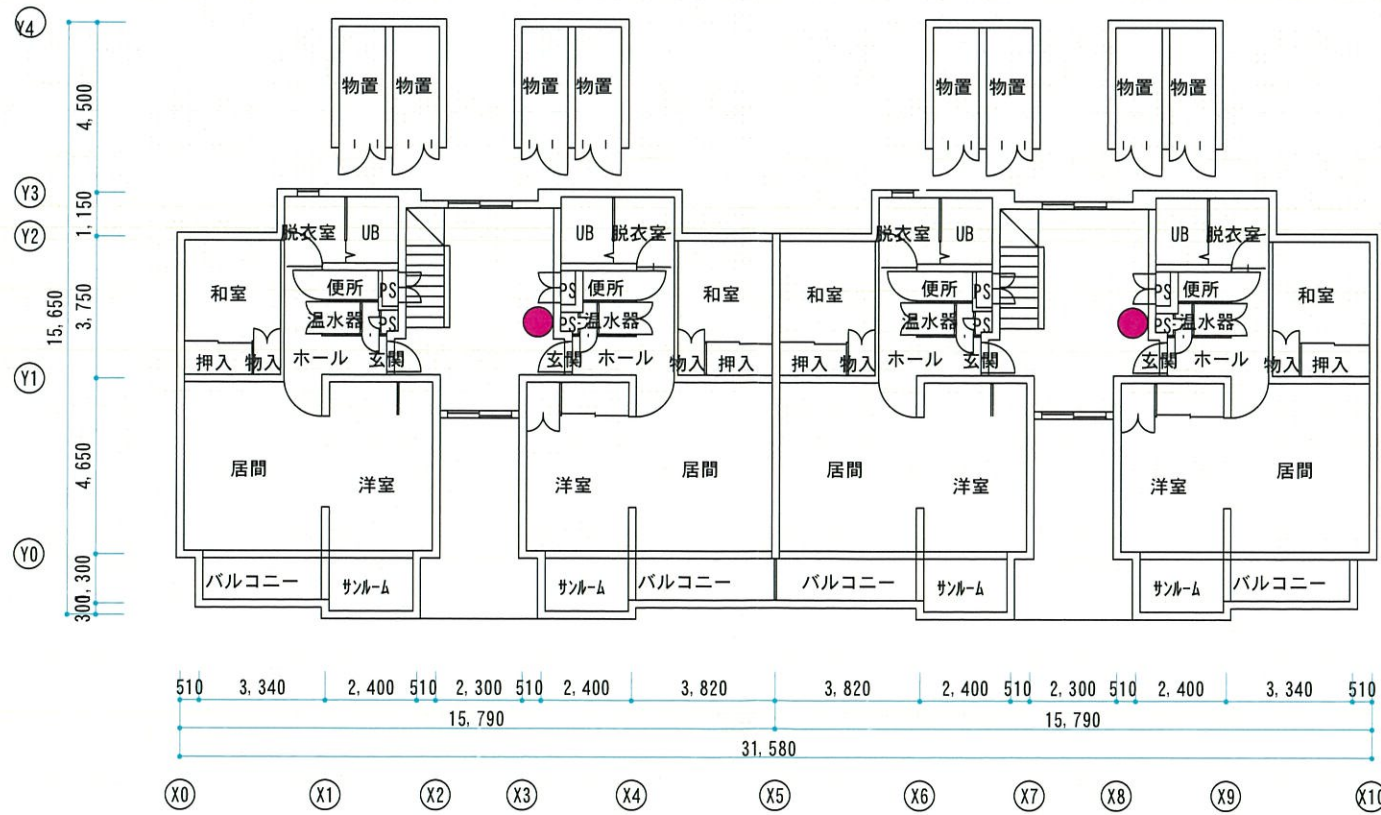

1階平面図

■ 避難はしご
● 消火器


設計	令和 年 月 日	広尾町役場 建設水道課建築公住係	縮尺	1 / 200	工事名	栄町・新北樺・こぶしが丘団地団地公営住宅消防設備点検委託業務	図面No.	5
審査	令和 年 月 日			1 /				

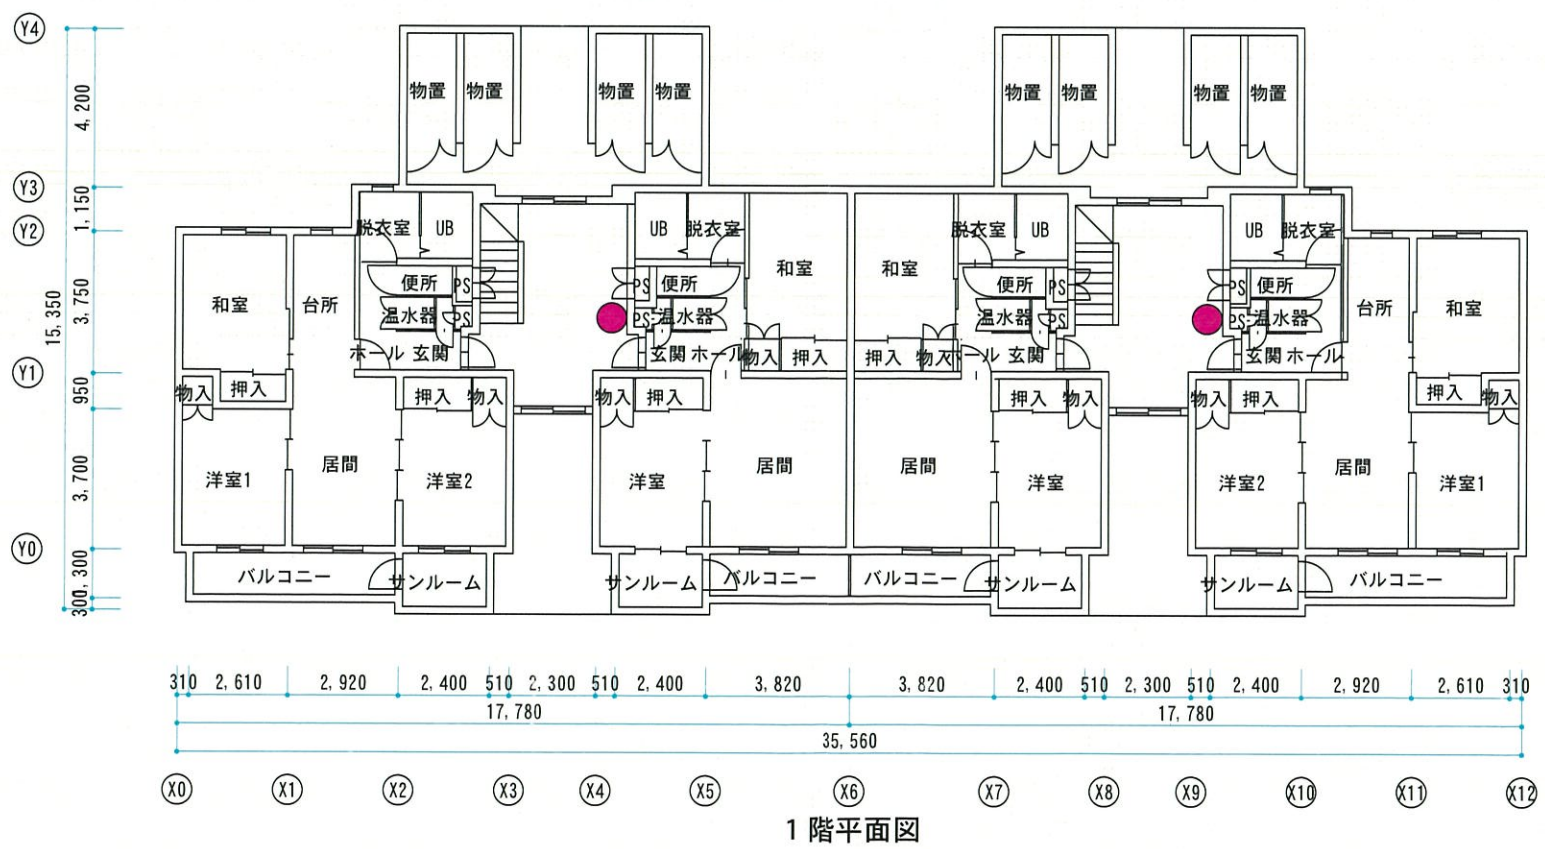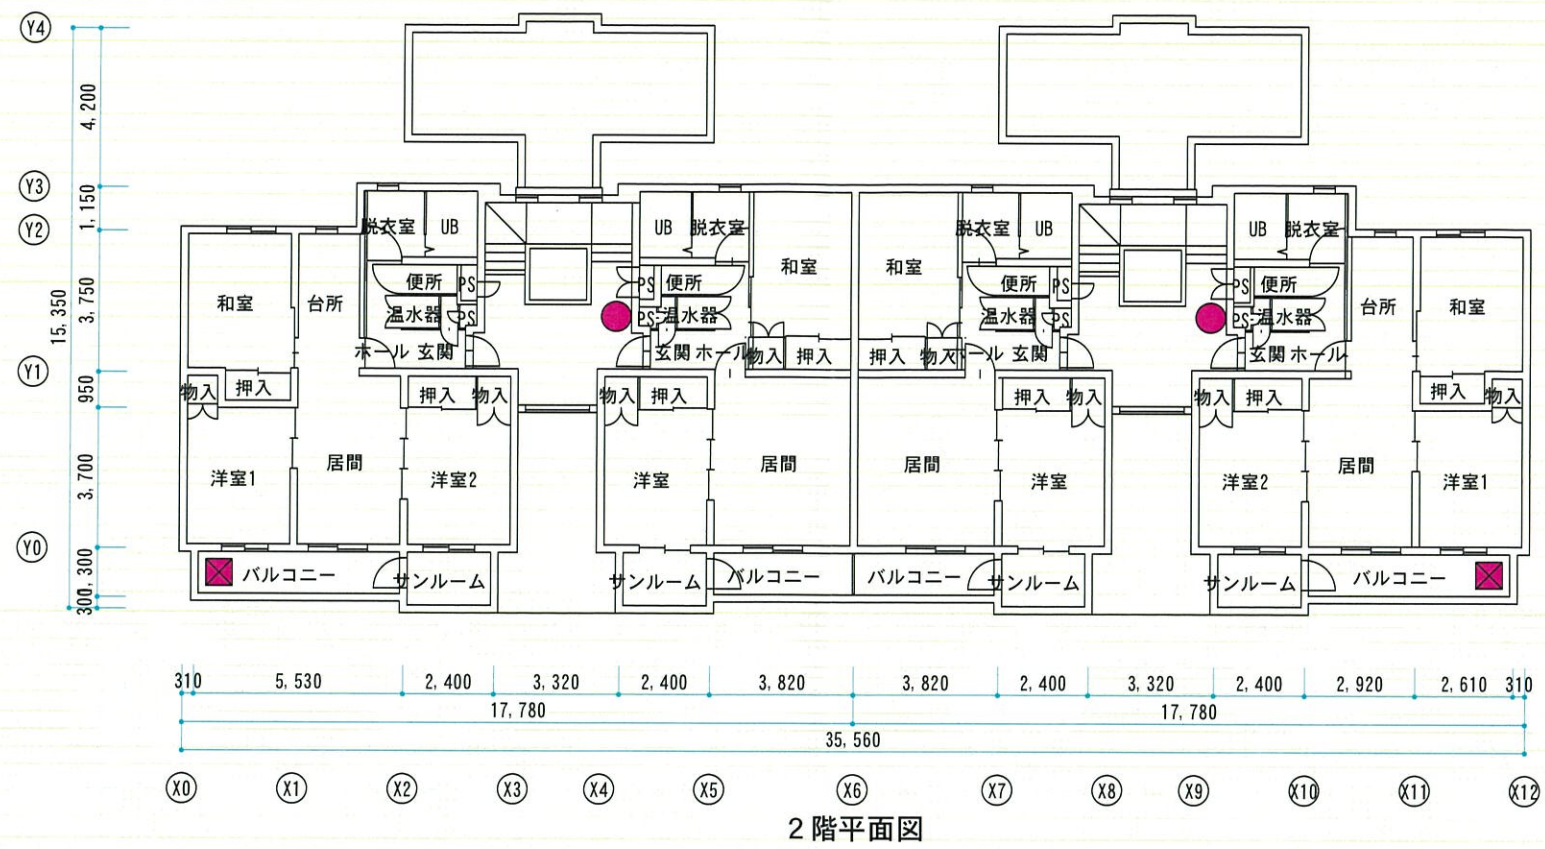



- ❏ 避難はしご
- 消火器

設計	令和 年 月 日	広尾町役場 建設水道課建築公住係	縮尺	1 / 200	工事名	栄町・新北樺・こぶしが丘団地公営住宅消防設備点検委託業務	図面No.	6
審査	令和 年 月 日			1 /				


案内図 新北樺団地 広尾郡広尾町丸山通南1丁目38

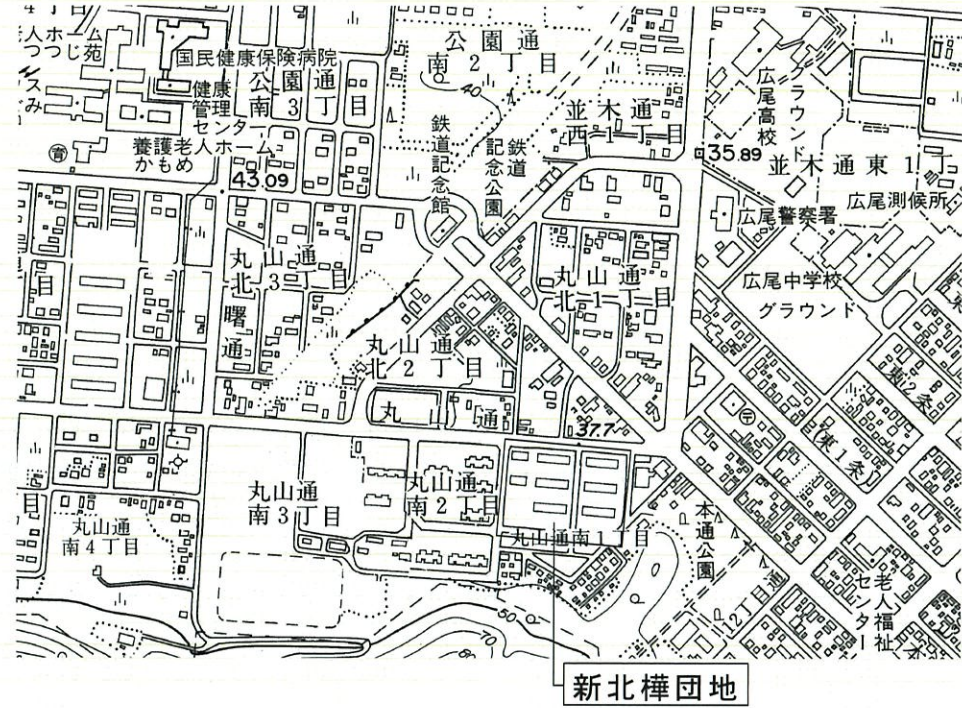


案内図 こぶしが丘団地 広尾郡広尾町丸山通北4丁目65-1

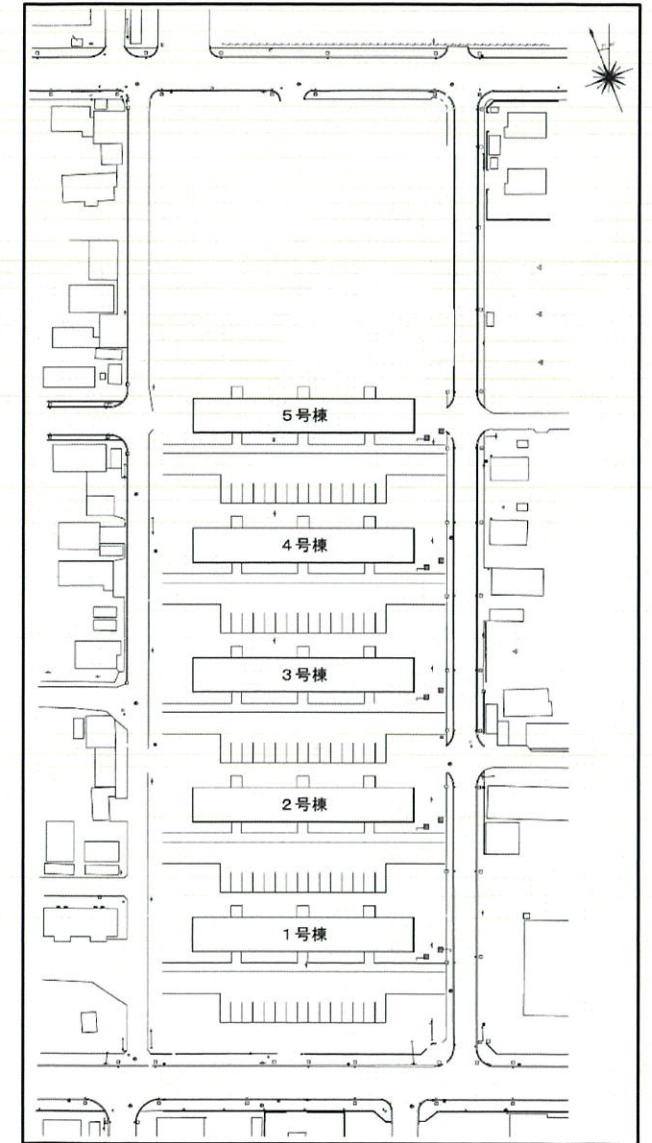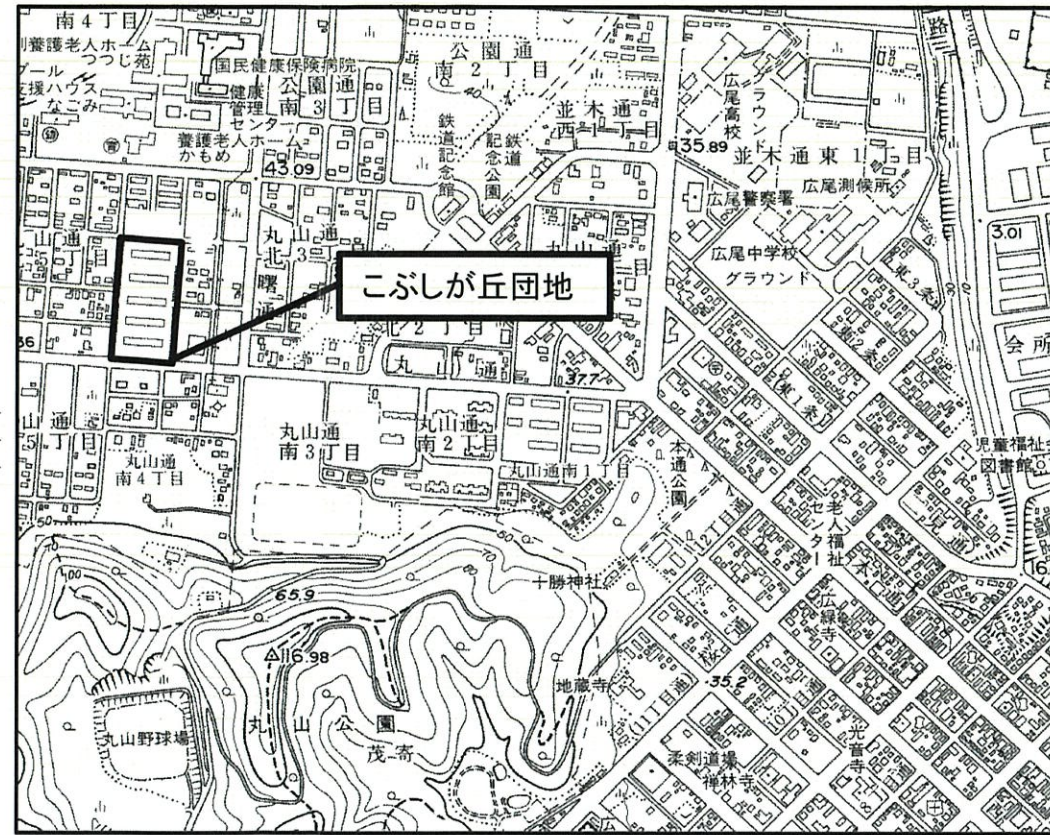


配置図

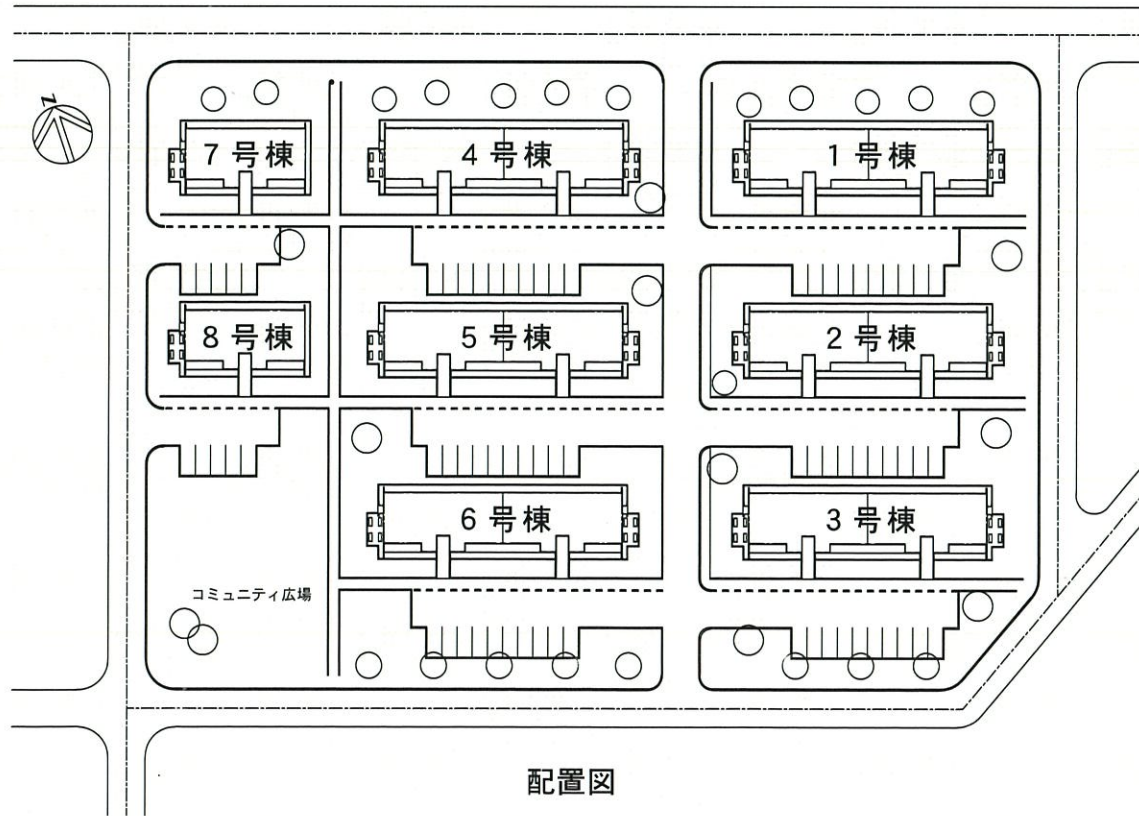

配置図

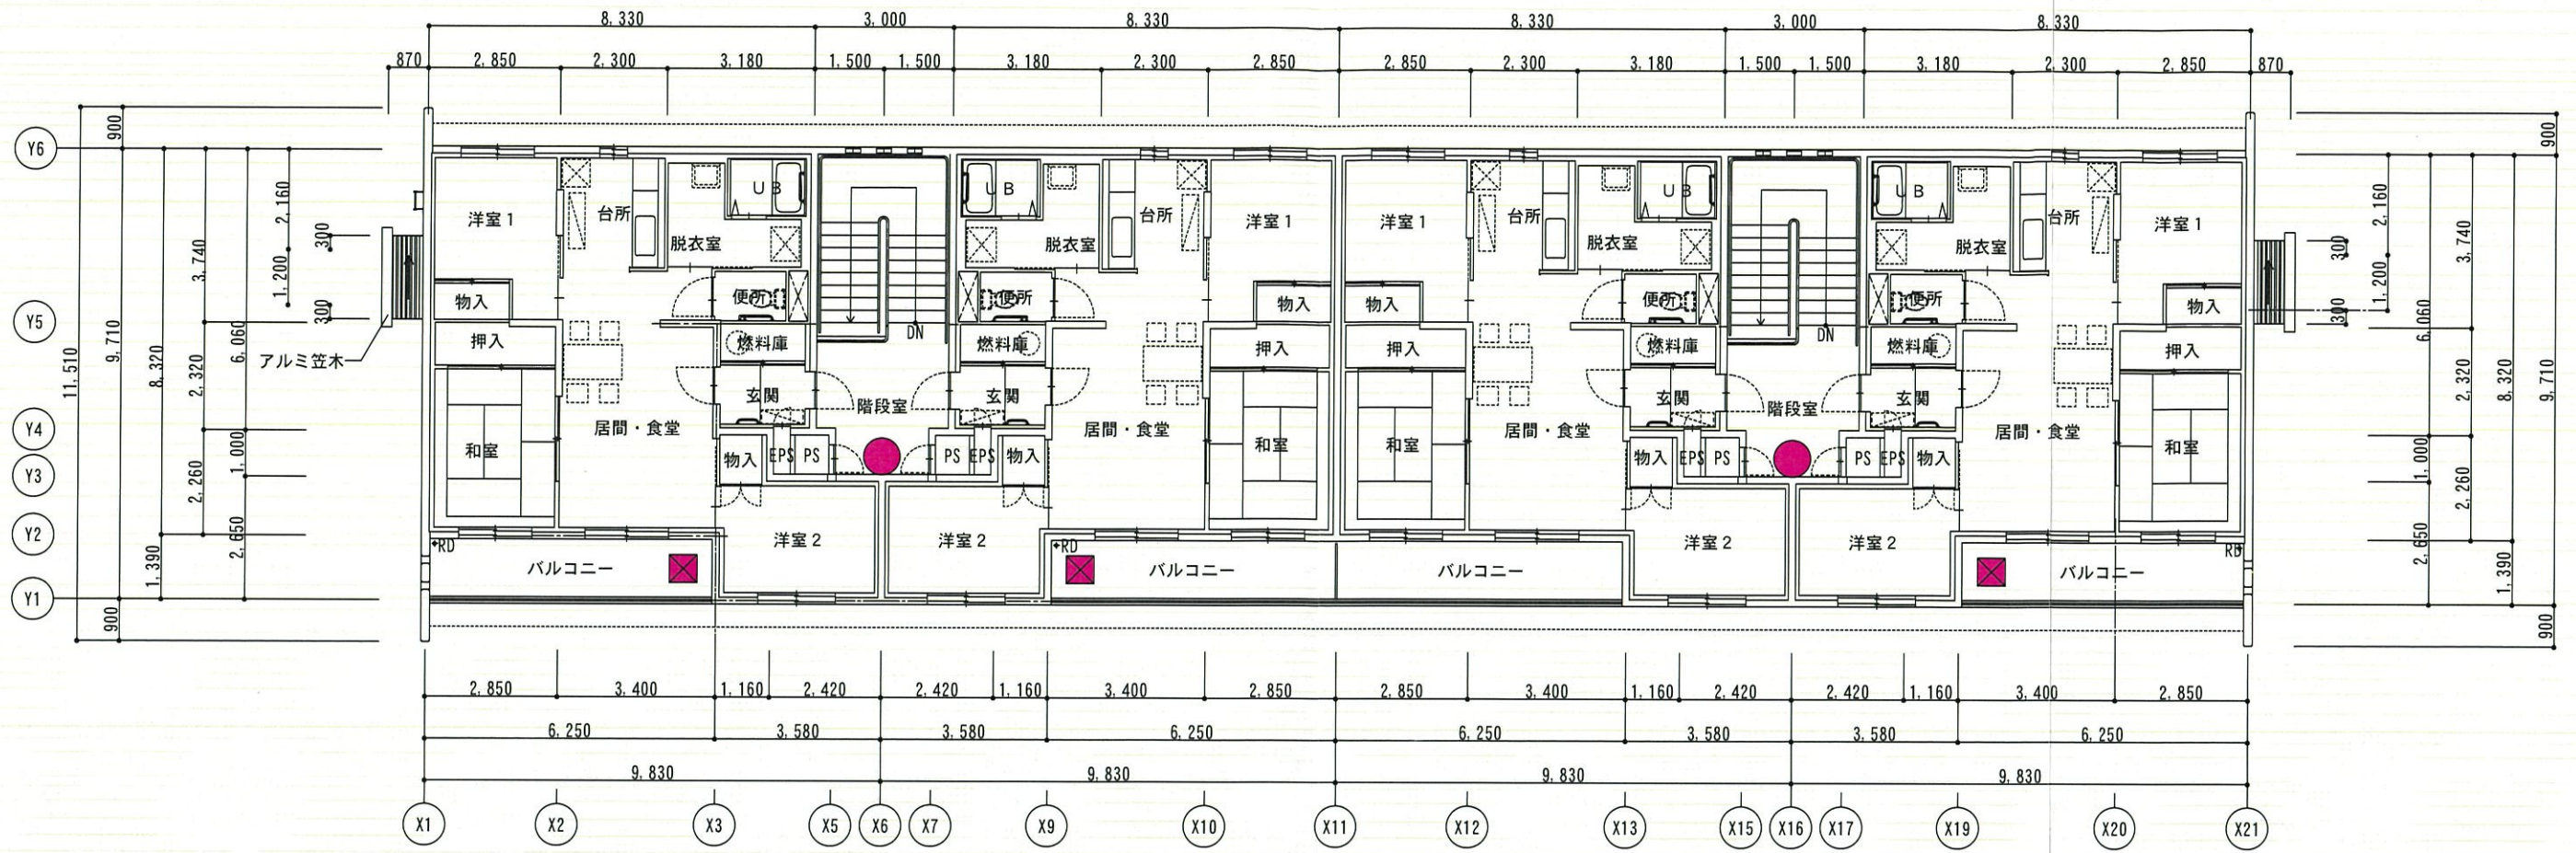


2階平面図

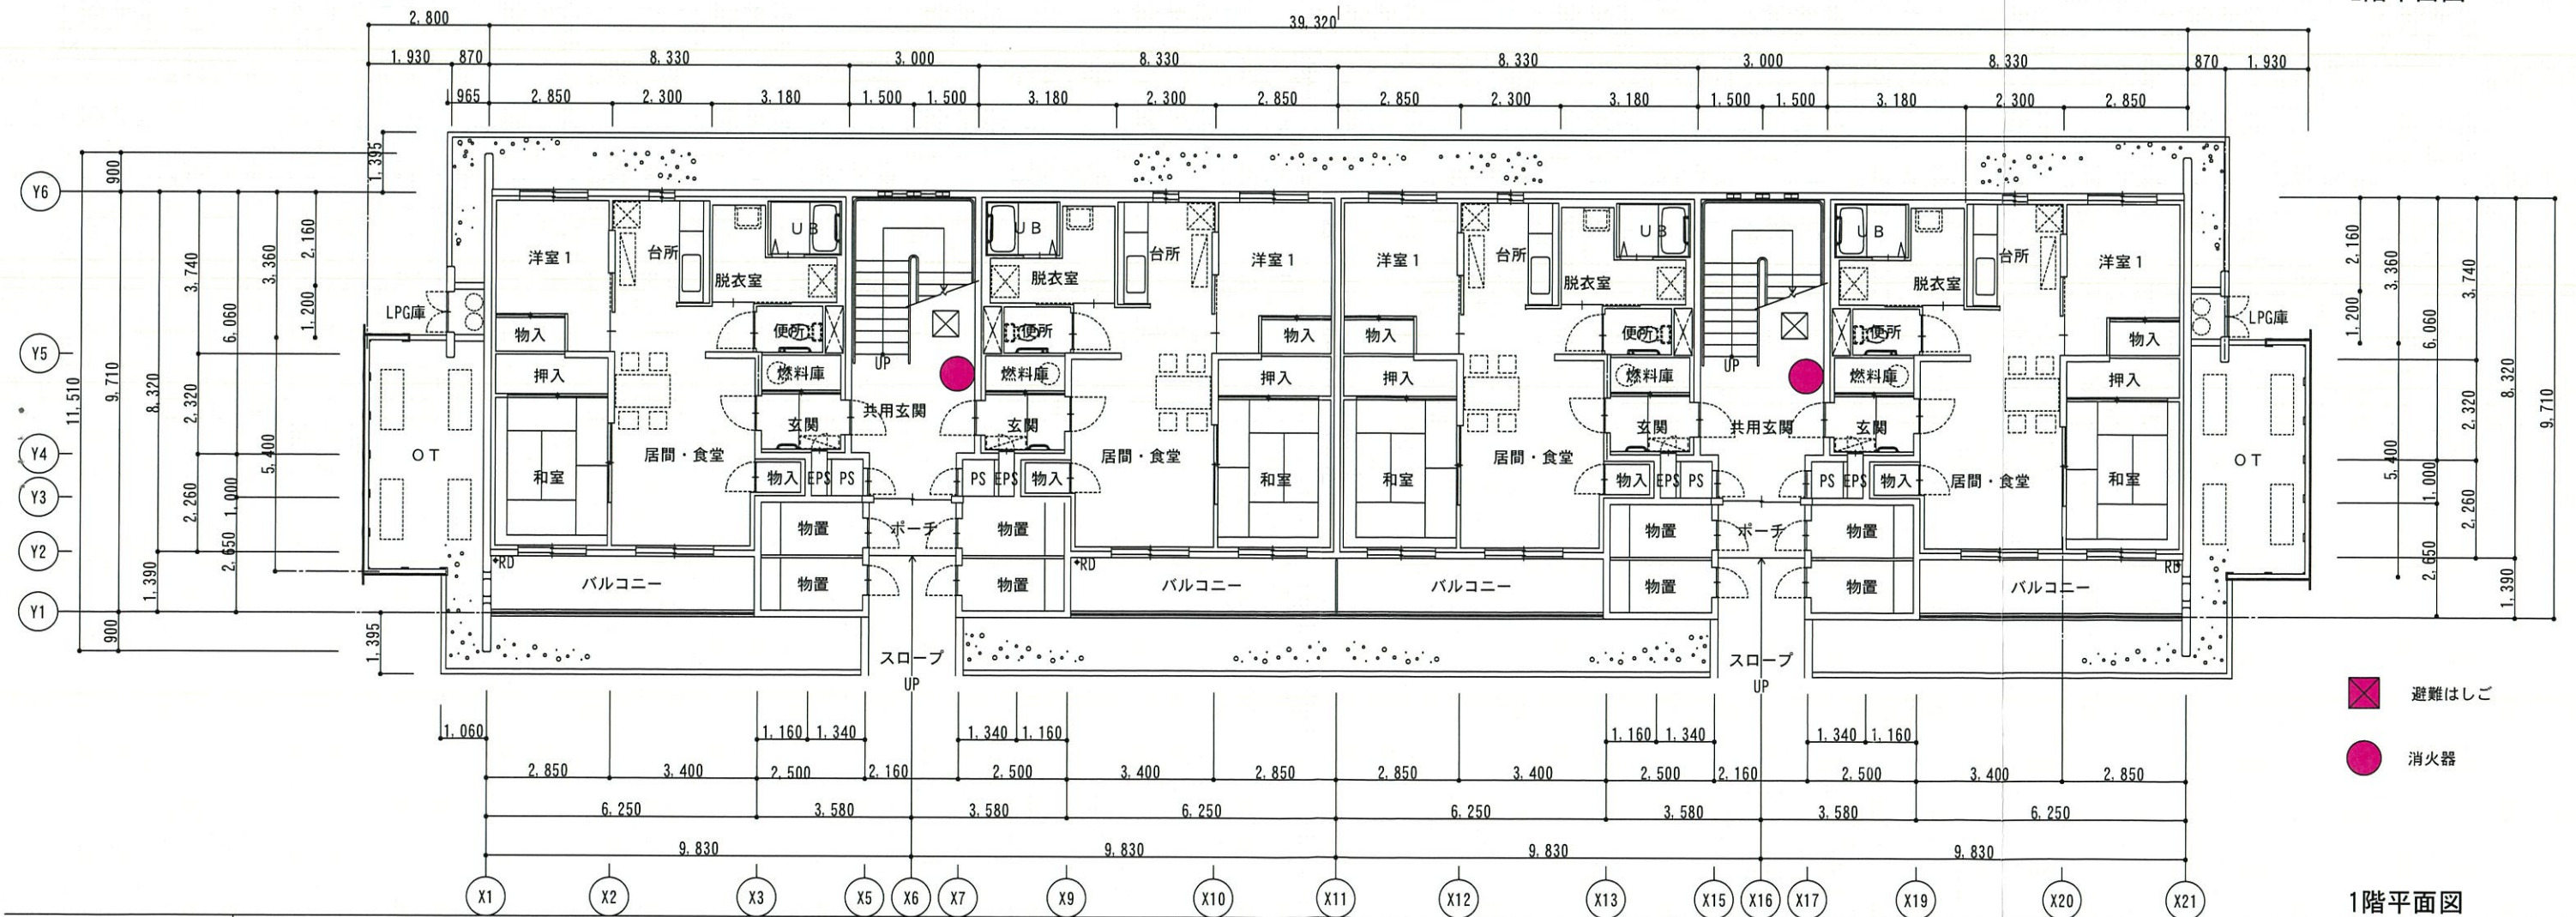


1階平面図

- 避難はしご
- 消火器

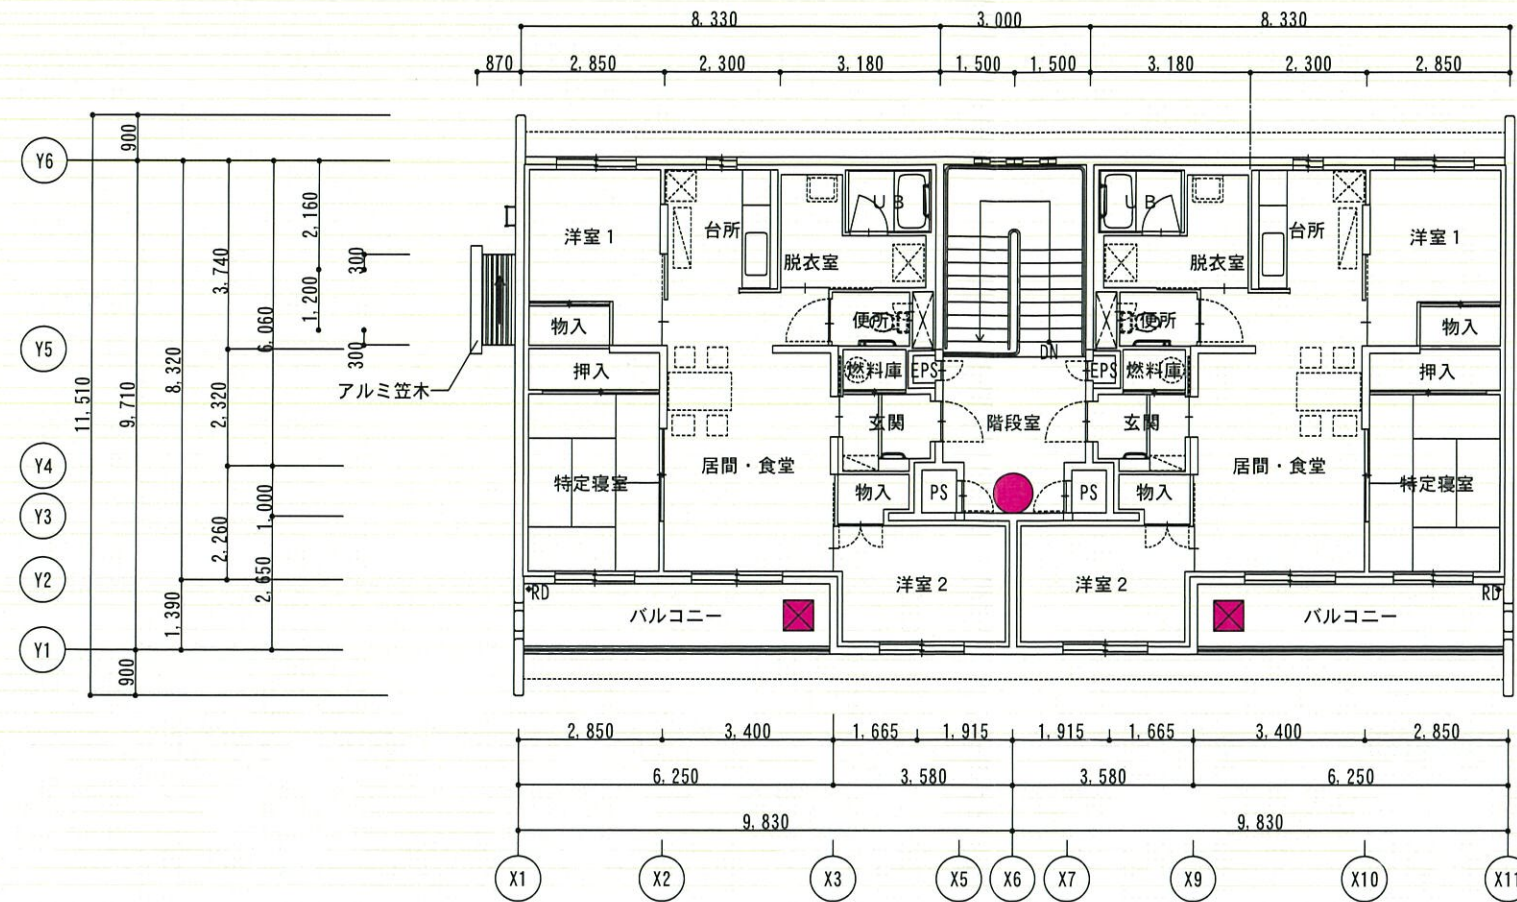


2階平面図

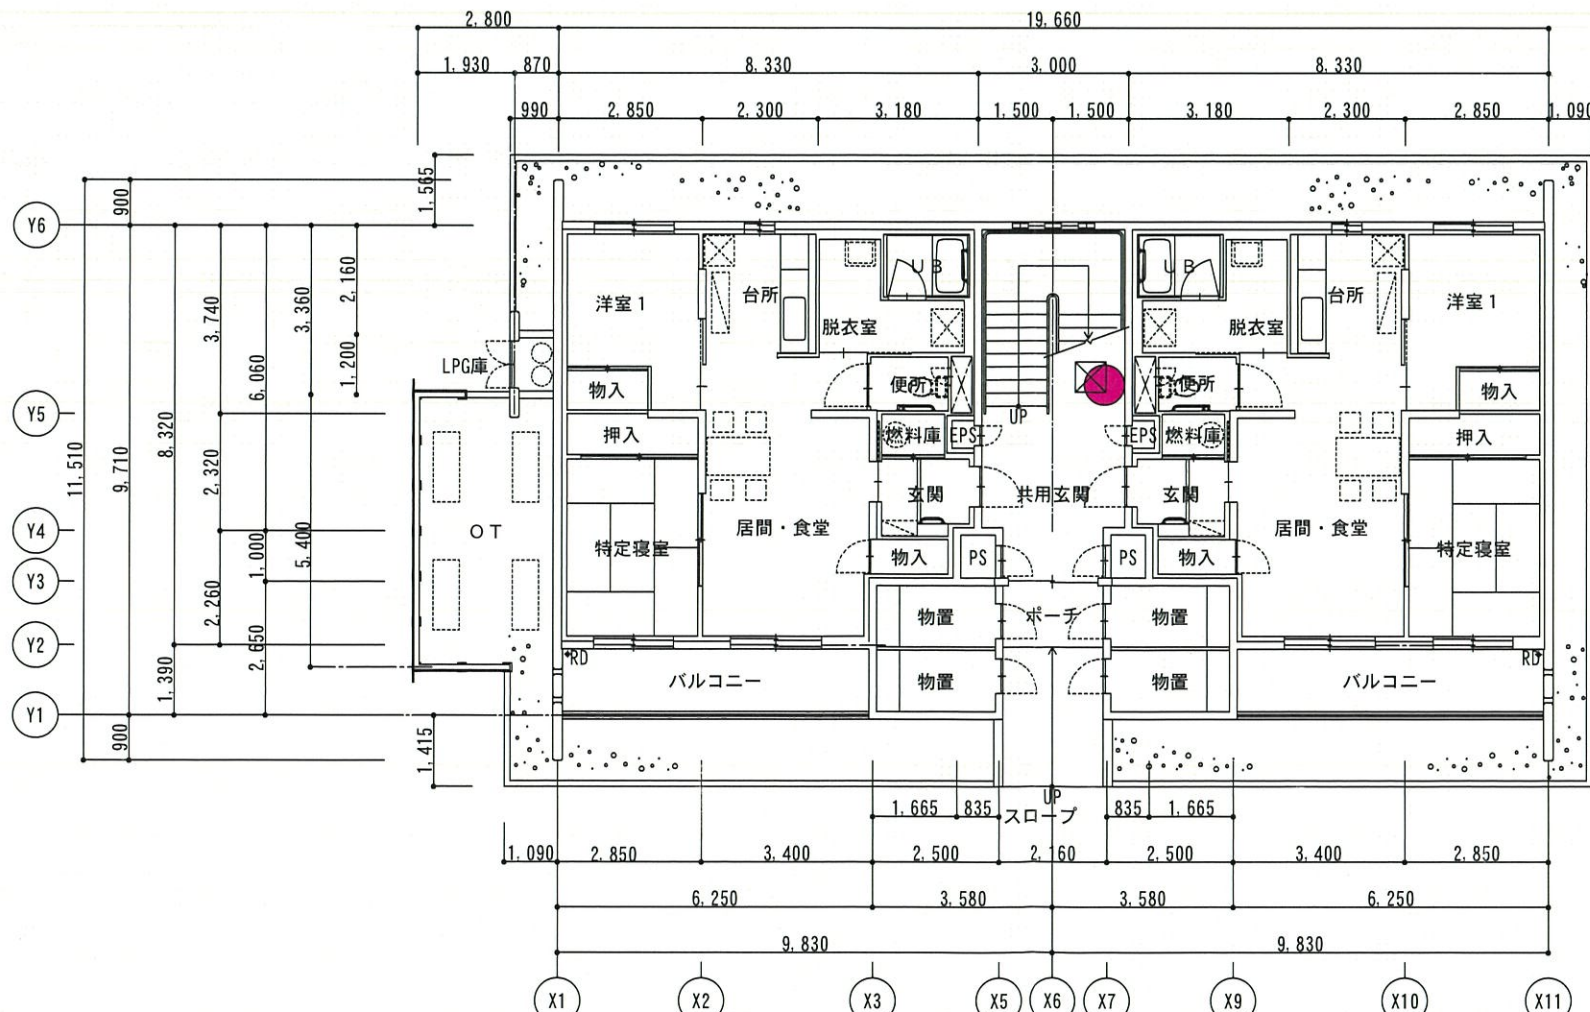


1階平面図

- 避難はしご
- 消火器

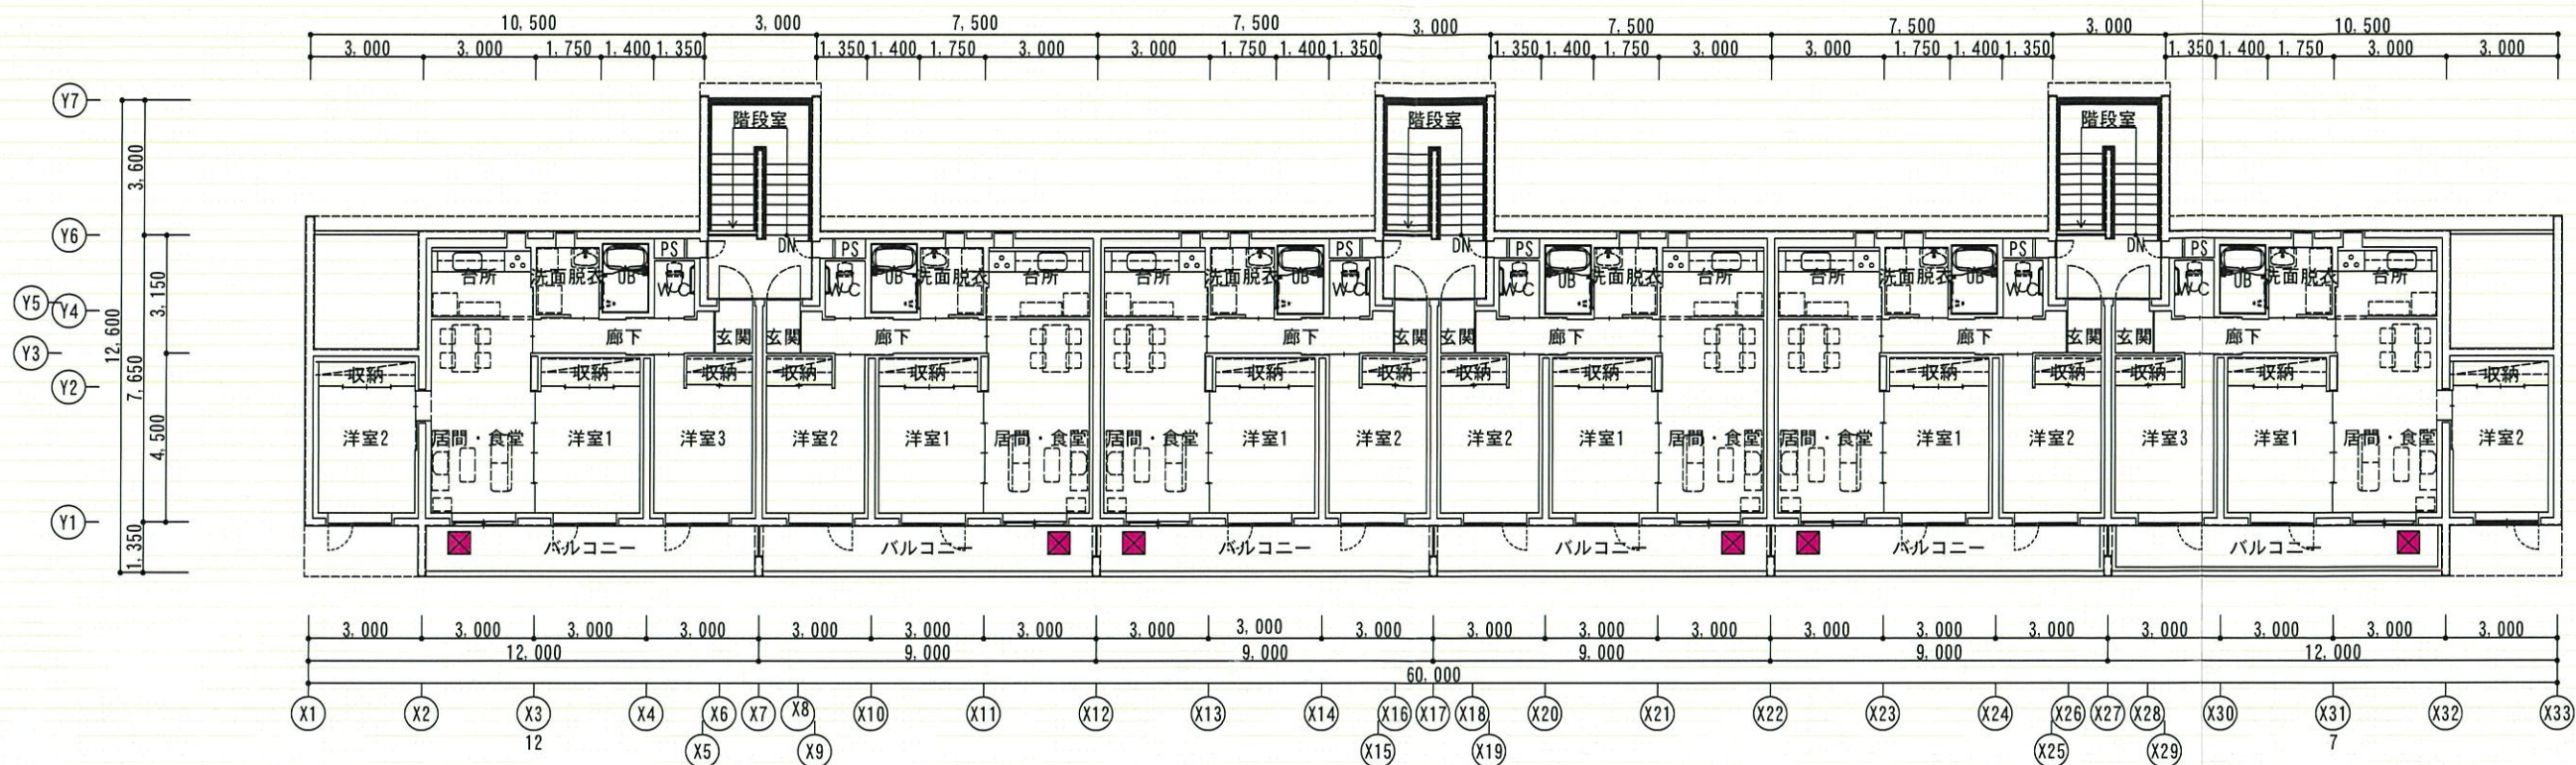

2階平面図

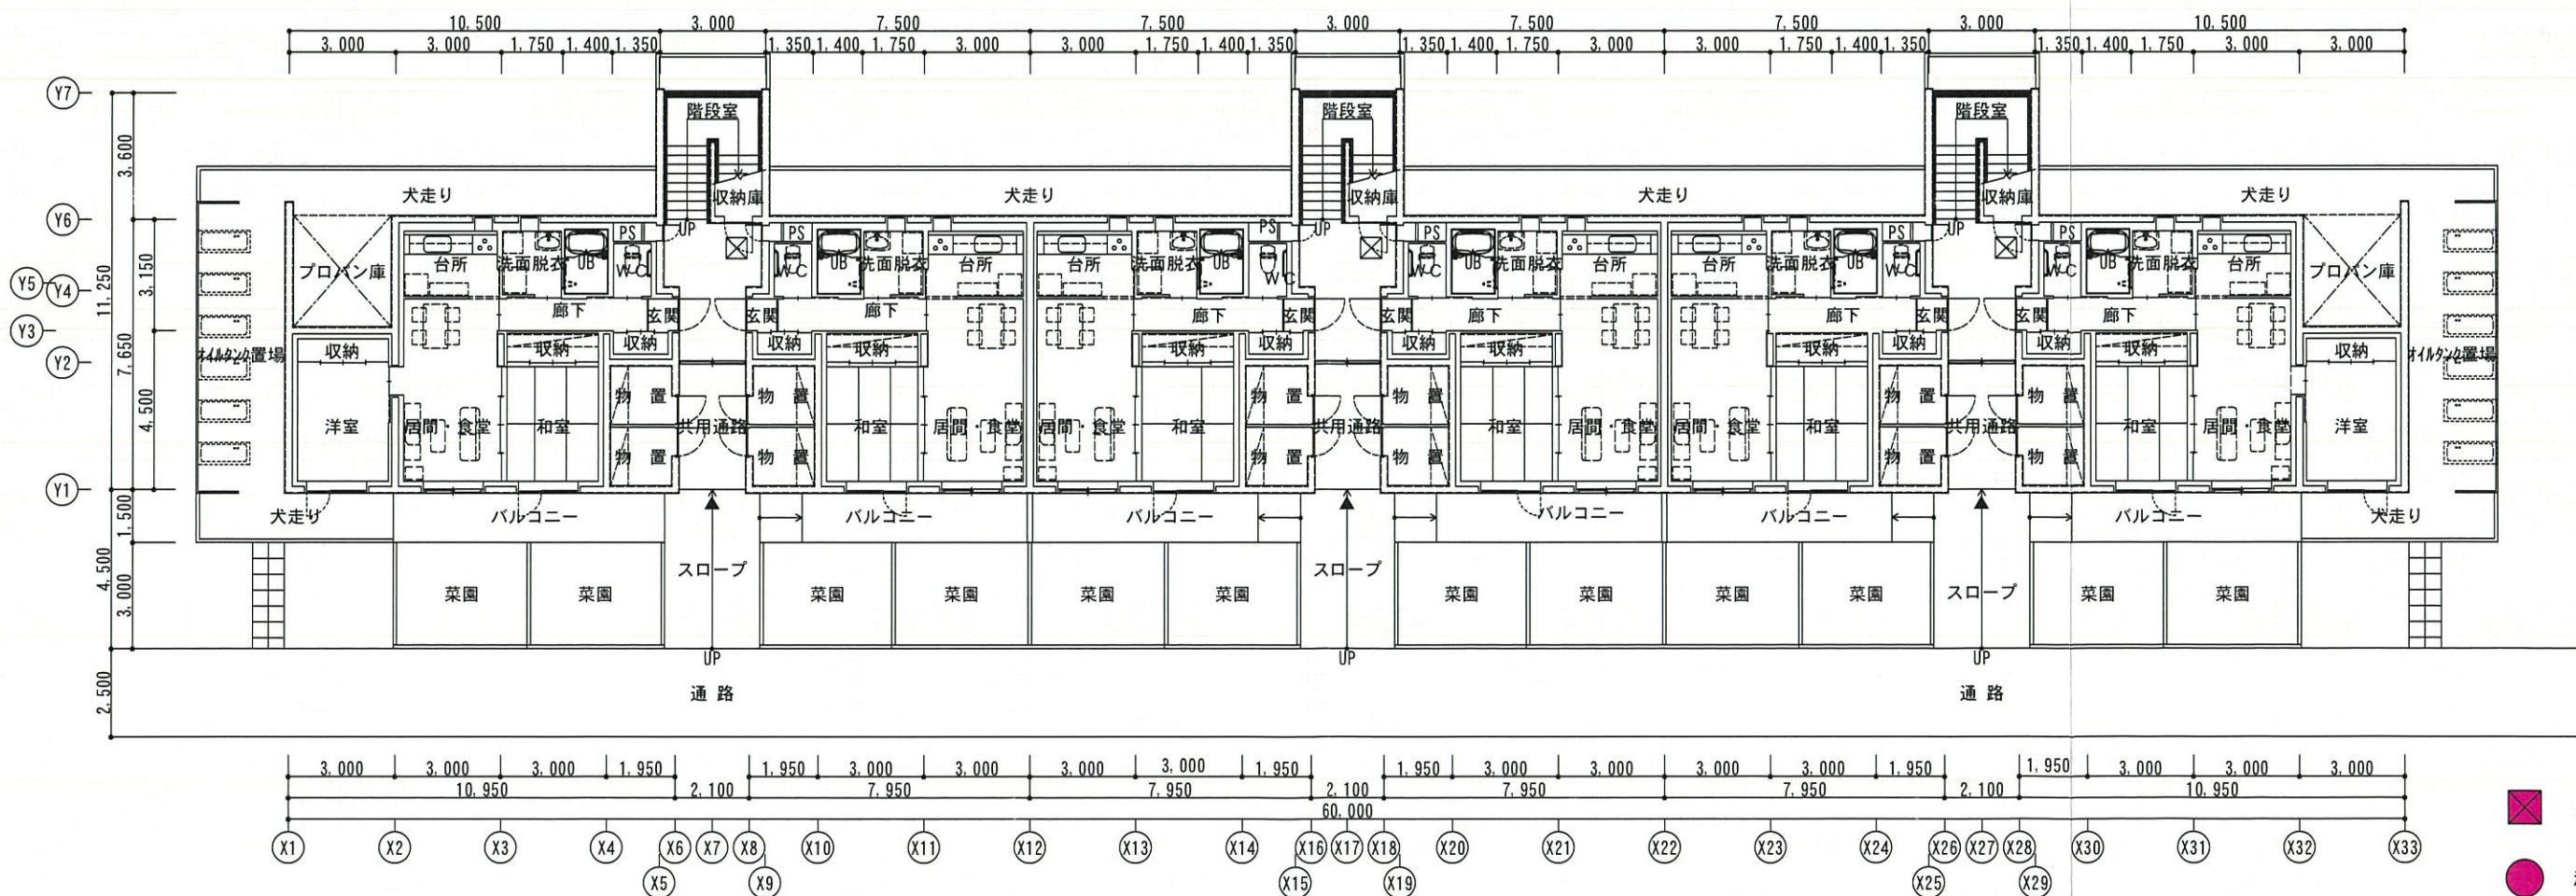

1階平面図

- 避難はしご
- 消火器